

CONSEJO DE LA GENERALIDAD VALENCIANA
CONSELLERIA DE TERRITORIO Y VIVIENDA
DILIGENCIA para hacer constar que este
documento fue APROBADO DEFINITIVAMENTE

el día

6 JUL 2005

El Secretario de la Comisión Territorial de Urbanismo
SOLO NO URBANIZABLE

COMUN

PROTECCION AGRICOLA



DILIGENCIA:

Aprobado provisionalmente por Pleno
de
Jalón. 30 ENE. 2004.
EL SECRETARIO



ON UNIDADES DE EJECUCION

MODIFICACION PUNTUAL DE PLANEAMIENTO N°4

E. R.

**EXCELENTISIMO AYUNTAMIENTO
DE
JALÓN**

**REVISION NORMAS SUBORDINARIAS DEL
PLANEAMIENTO PARA EL MUNICIPIO DE
JALÓN**

**PLANO DE PROYECTO
(ZONIFICACION SUELO URBANO)
DELIMITACION UNIDADES DE EJECUCION**

E. R. E. R.

AVANCE XII-89
APROB.

PROVINCIAL I-91
PROVISIONAL II-92
DEFINITIVA

Escala

1:1.000

Nº 5 Hoja 2





el Ayuntamiento de Jalón


RAFAEL FERNANDEZ DE SIENRA

Teléfono 4371


SERVICIOS DE INTERES PUBLICO, SOCIAL Y DOCENTE

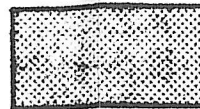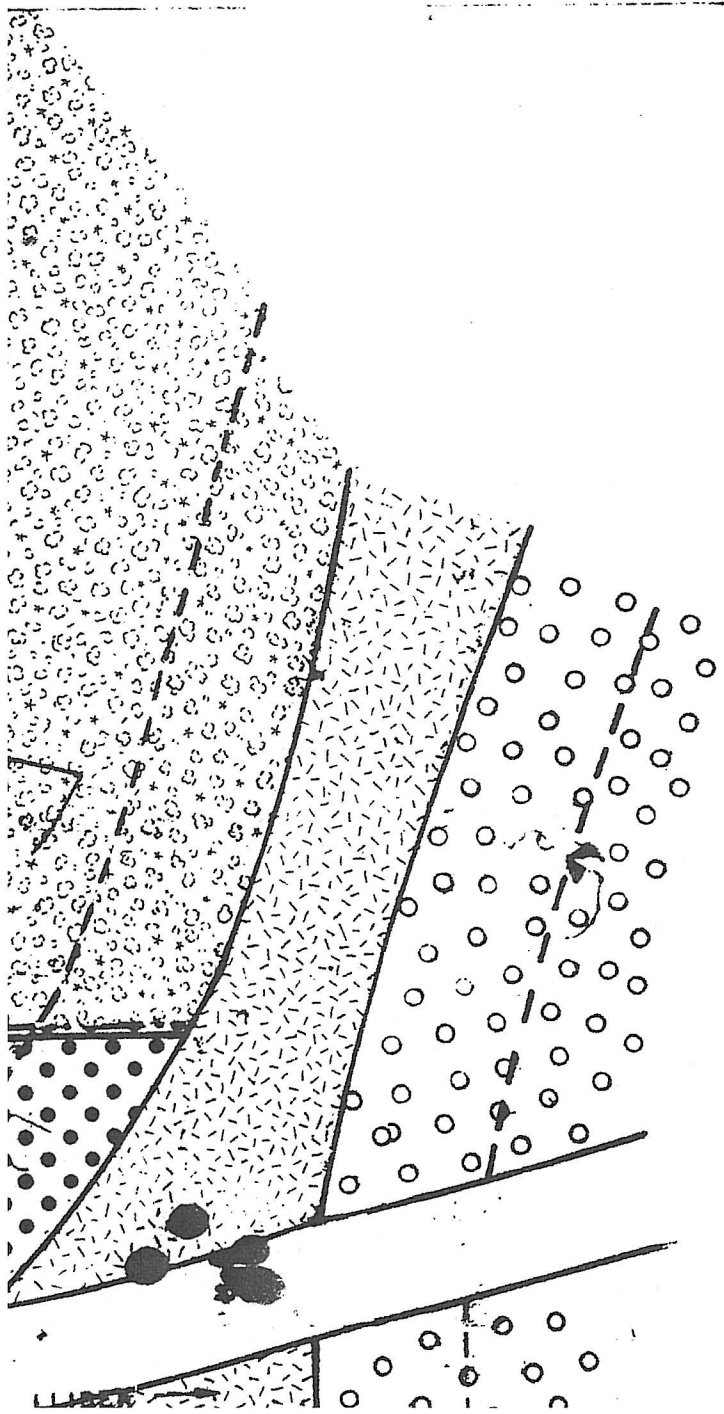


CULTURAL

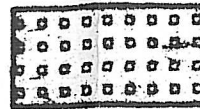

DOCENTE

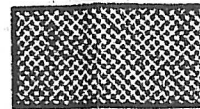

DOCENTE-CULTURAL

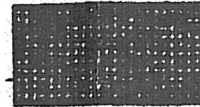

ADMINISTRATIVO-SANITARIO




RELIGIOSO



DEPORTIVO



EDIFICIO PROTEGIDO

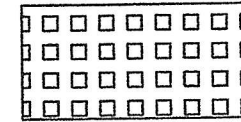

EQUIPAMIENTO SANITARIO
TD



S2

UE
TOSAL 2

UE
TOSAL 3

UE-3

UE-4

S.NUC

PLAZA
MAYOR
191.03

AVENIDA

LEPANTO

VALENCIA

DENIA

ALICANTE

BENISA

TOLENTINO