
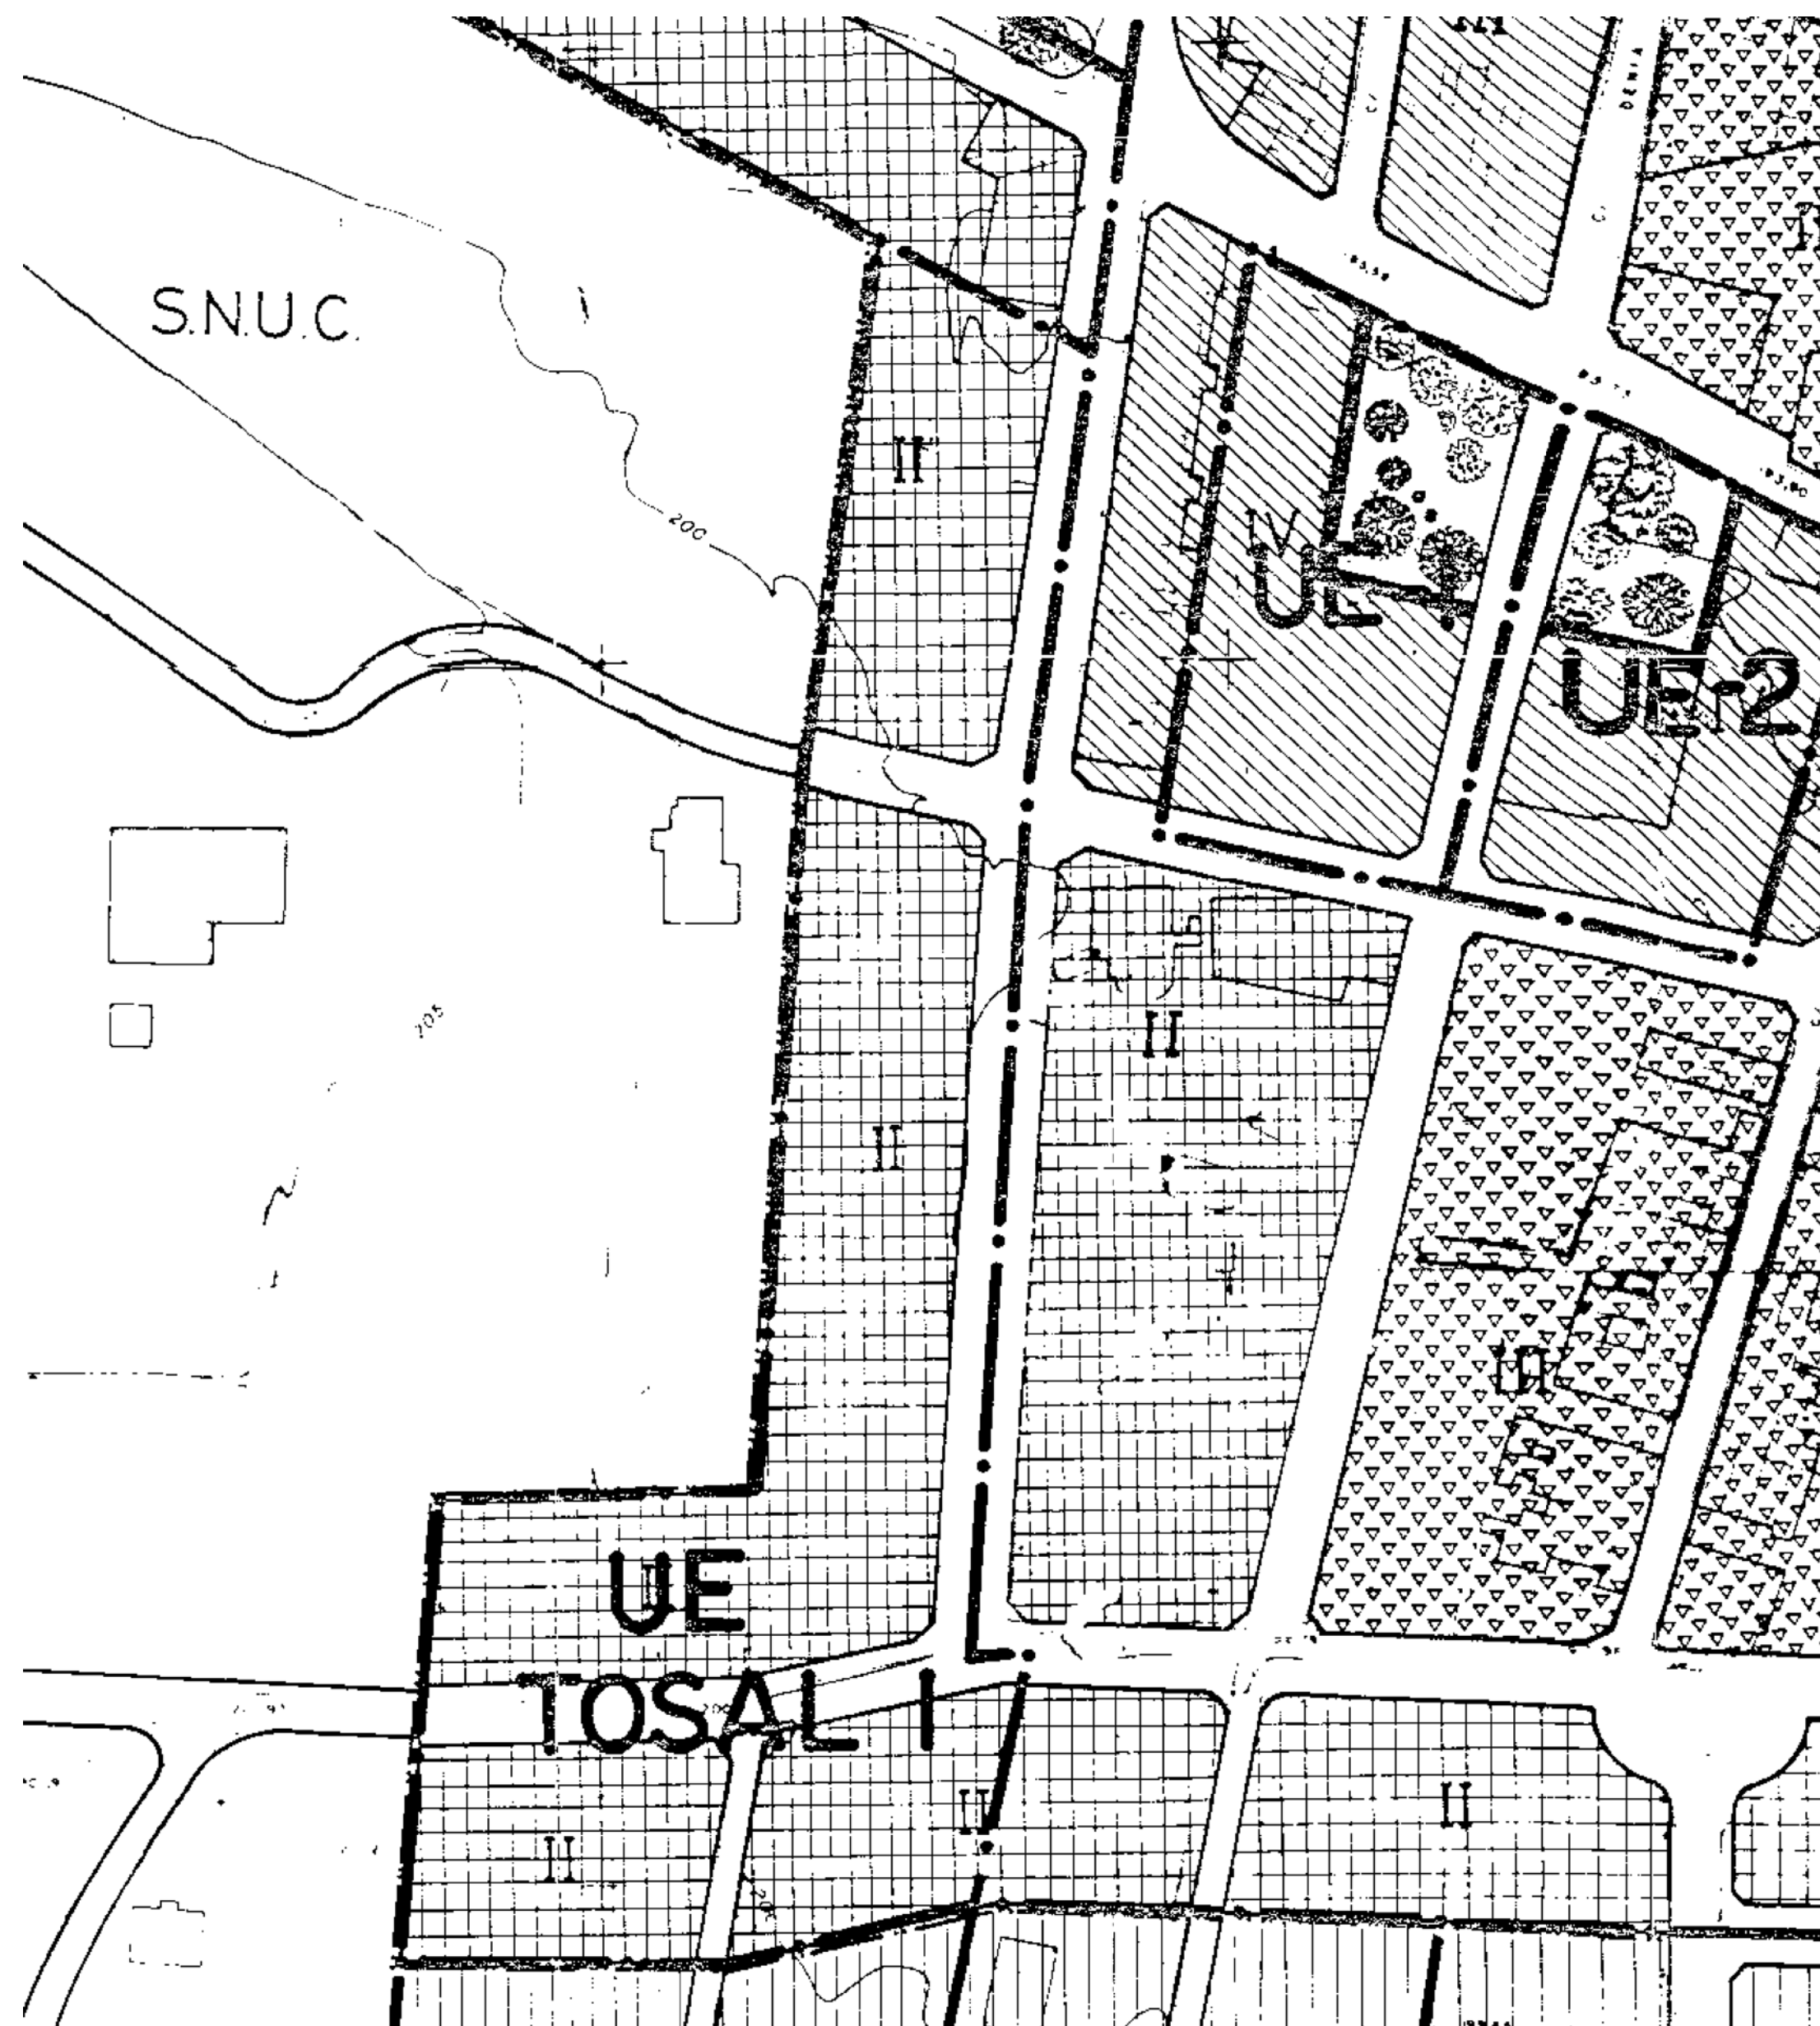
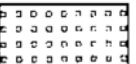
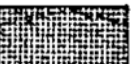
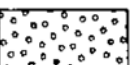
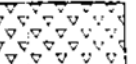
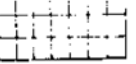
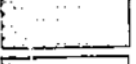


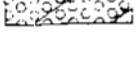

SERVICIOS DE INTERES PUBLICO,  
SOCIAL Y DOCENTE

-  CULTURAL
-  DOCENTE
-  DOCENTE-CULTURAL
-  ADMINISTRATIVO-SANITARIO
-  RELIGIOSO
-  DEPORTIVO
-  EDIFICIO PROTEGIDO

SUELO URBANO

-  RESIDENCIAL ENTRE MEDIANERAS CASCO TRADICIONAL (BALTURAS)
-  RESIDENCIAL ENTRE MEDIANERAS ENSANCHE
-  RESIDENCIAL BAJA DENSIDAD UNIFAMILIAR UNILADADA
-  RESIDENCIAL BAJA DENSIDAD UNIFAMILIAR EN FILA
-  TOLERANCIA INDUSTRIAL
-  INDUSTRIAL
-  AREA PEATONAL
-  JARDIN
-  COMERCIAL-RESIDENCIAL

DILIGÈNCIA:  
Aprovat provisionalment pel  
Plenari de Xaló amb data

26 gener 2007

El Secretari



NORMAS SUBSIDIARIAS DE XALÓ

MODIFICACIÓN PUNTUAL nº 6  
CORRECCIÓN DE ERROR MATERIAL  
CUADROS DE SUPERFICIES  
DE LAS UNIDADES DE EJECUCIÓN  
"Tossal 1", "Tossal 2" y "Tossal 3"

ESCALA: 1/1000


FECHA: ENERO 2007

L'Arquitecte mcpal.

Gregori Climent Seguí

PLANO:  
DETALLE DEL PLANO 5.2 INICIAL  
(ZONIFICACIÓN SUELO URBANO)  
DELIMITACIÓN UNIDADES  
DE EJECUCIÓN - "Tossal 1"

1.1

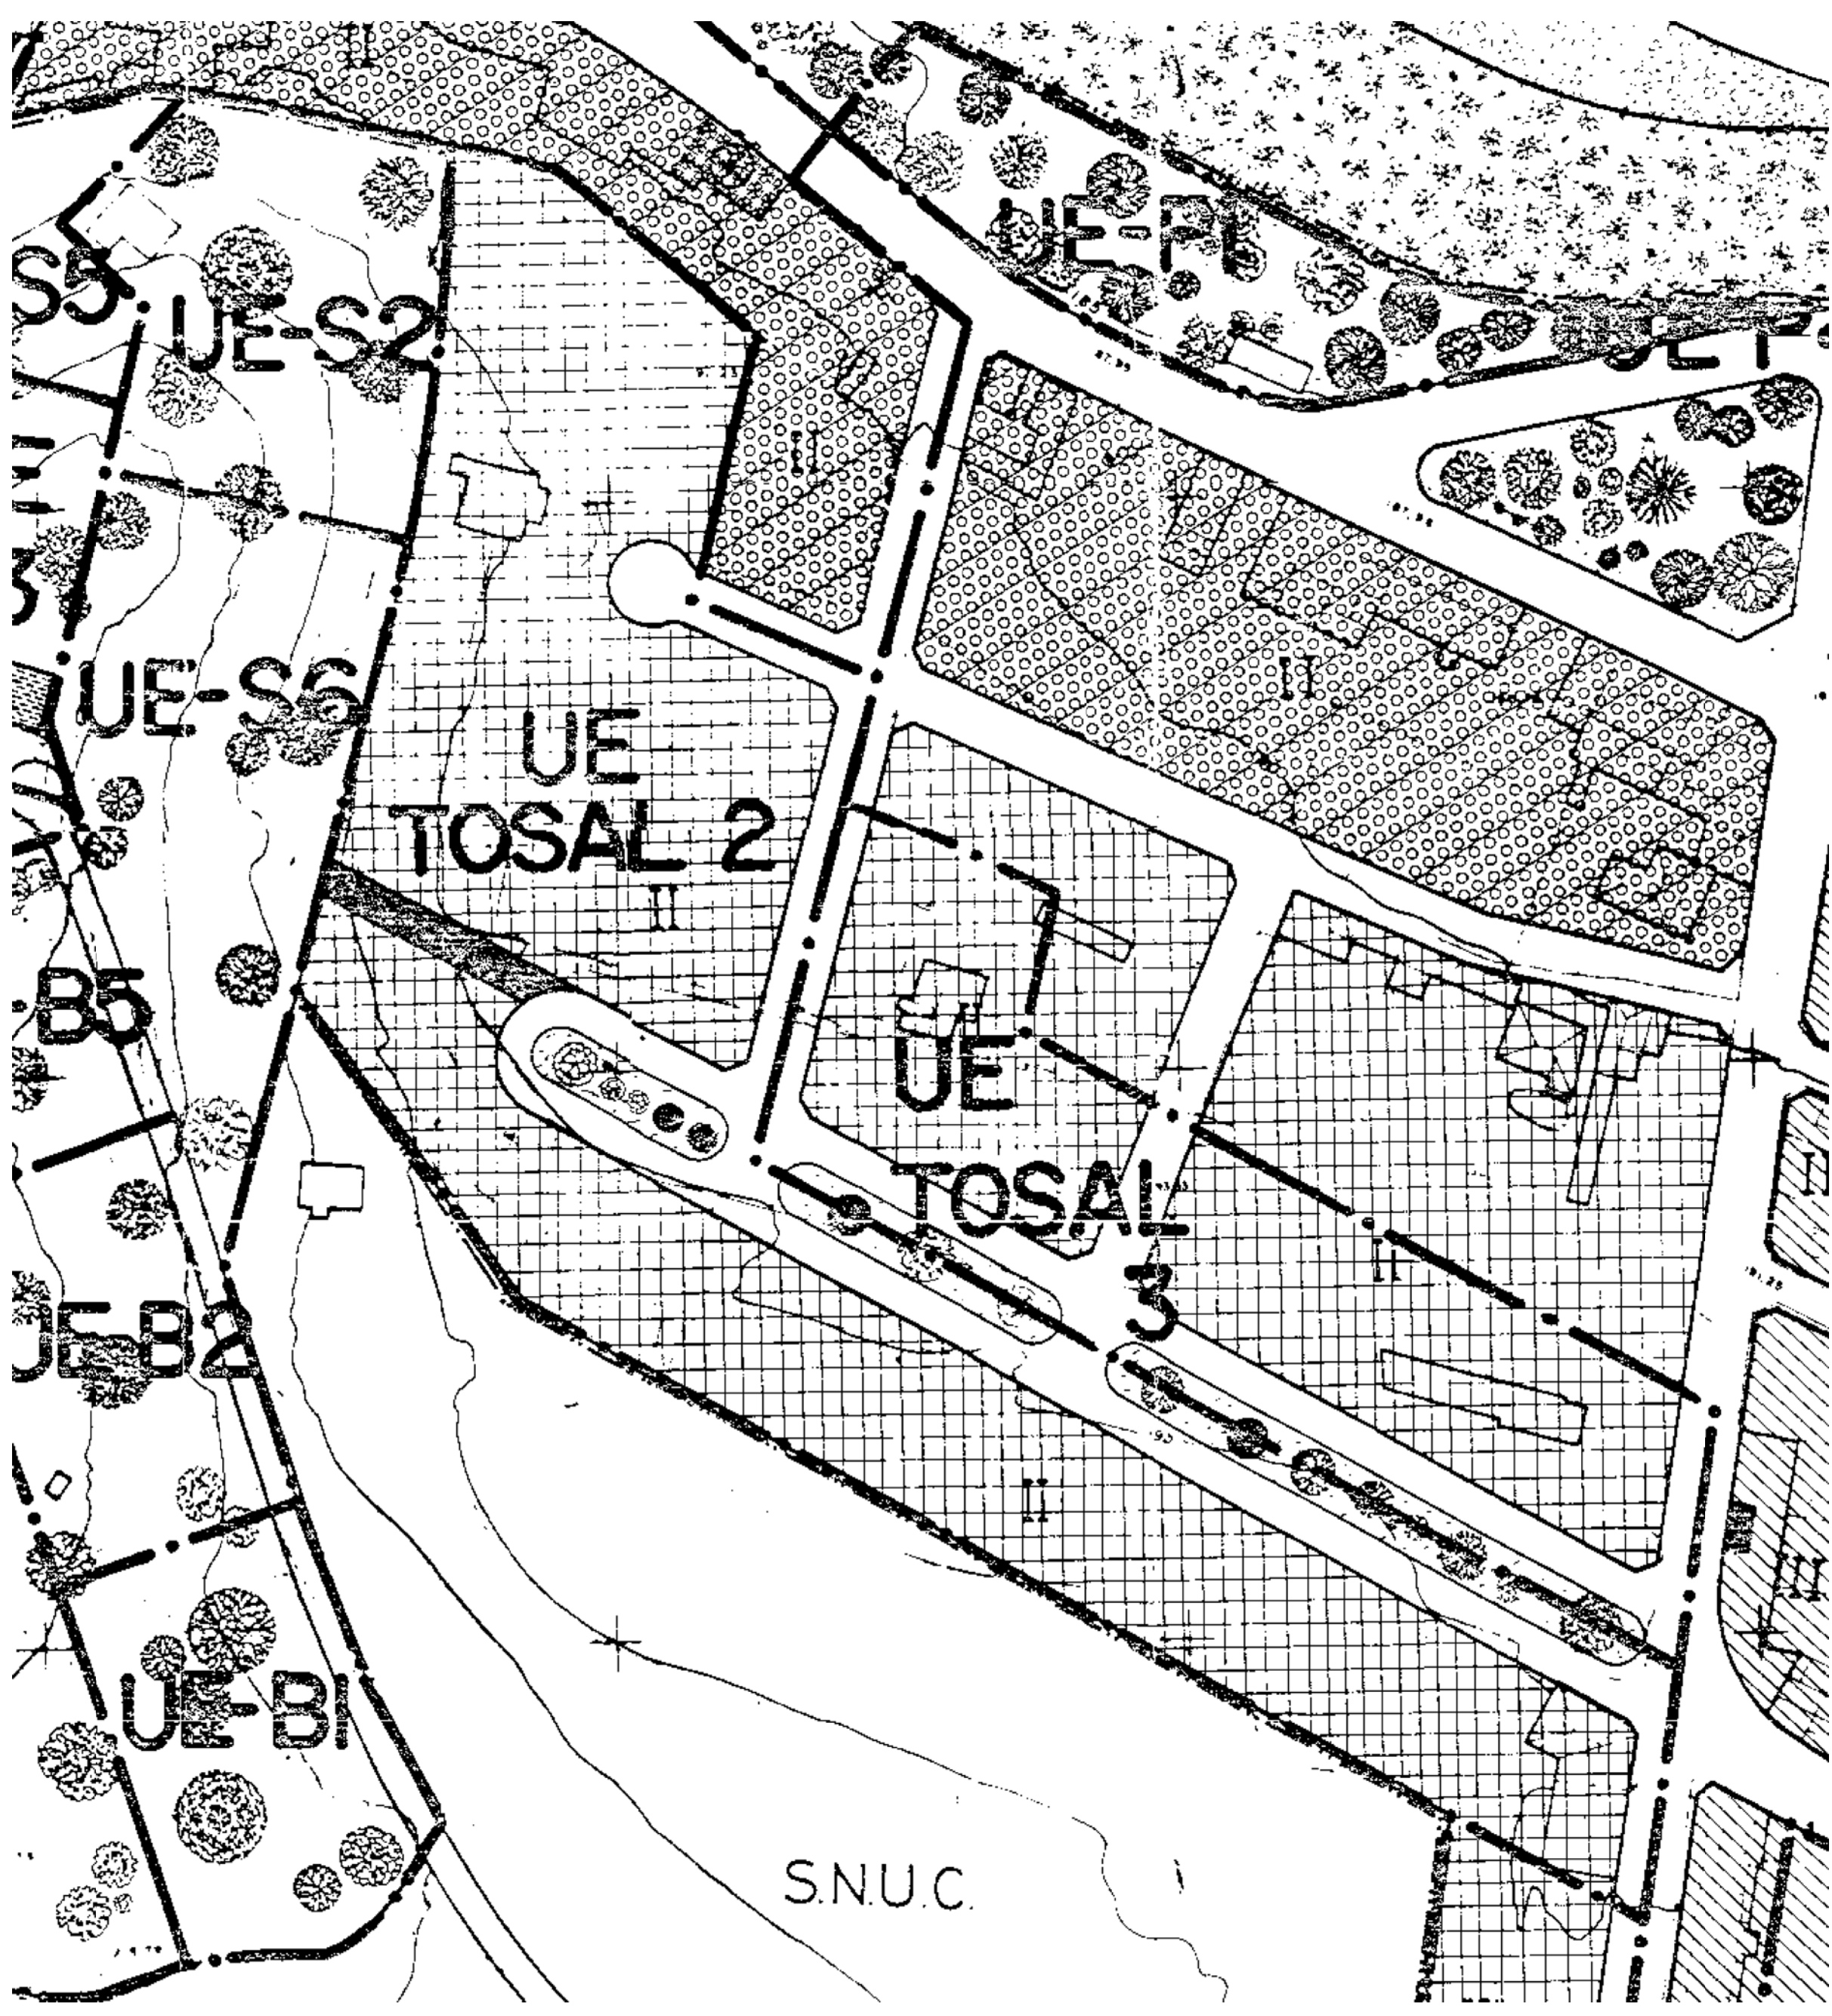

SERVICIOS DE INTERES PUBLICO,  
SOCIAL Y DOCENTE

- CULTURAL
- DOCENTE
- DOCENTE-CULTURAL
- ADMINISTRATIVO-SANITARIO
- RELIGIOSO
- DEPORTIVO
- EDIFICIO PROTEGIDO

SUELO URBANO

- RESIDENCIAL ENTRE MEDIANERAS CASCO TRADICIONAL (BALTURAS)
- RESIDENCIAL ENTRE MEDIANERAS ENSANCHE
- RESIDENCIAL BAJA DENSIDAD UNIFAMILIAR UNILADA
- RESIDENCIAL BAJA DENSIDAD UNIFAMILIAR EN FILA
- TOLERANCIA INDUSTRIAL
- INDUSTRIAL
- AREA PEATONAL
- JARDIN
- COMERCIAL-RESIDENCIAL

DILIGÈNCIA:  
Aprovat provisionalment pel  
Plenari de Xaló amb data

26 gener 2007

El Secretari



NORMAS SUBSIDIARIAS DE XALÓ

MODIFICACIÓN PUNTUAL nº 6  
CORRECCIÓN DE ERROR MATERIAL  
CUADROS DE SUPERFICIES  
DE LAS UNIDADES DE EJECUCIÓN  
"Tossal 1", "Tossal 2" y "Tossal 3"


ESCALA: 1/1000 FECHA: ENERO 2007

L'Arquitecte mopal.

Gregori Climent Seguí

PLANO:  
DETALLE DEL PLANO 5.2 INICIAL  
(ZONIFICACIÓN SUELO URBANO)  
DELIMITACIÓN UNIDADES  
DE EJECUCIÓN - "Tossal 2" y "Tossal 3"

1.2

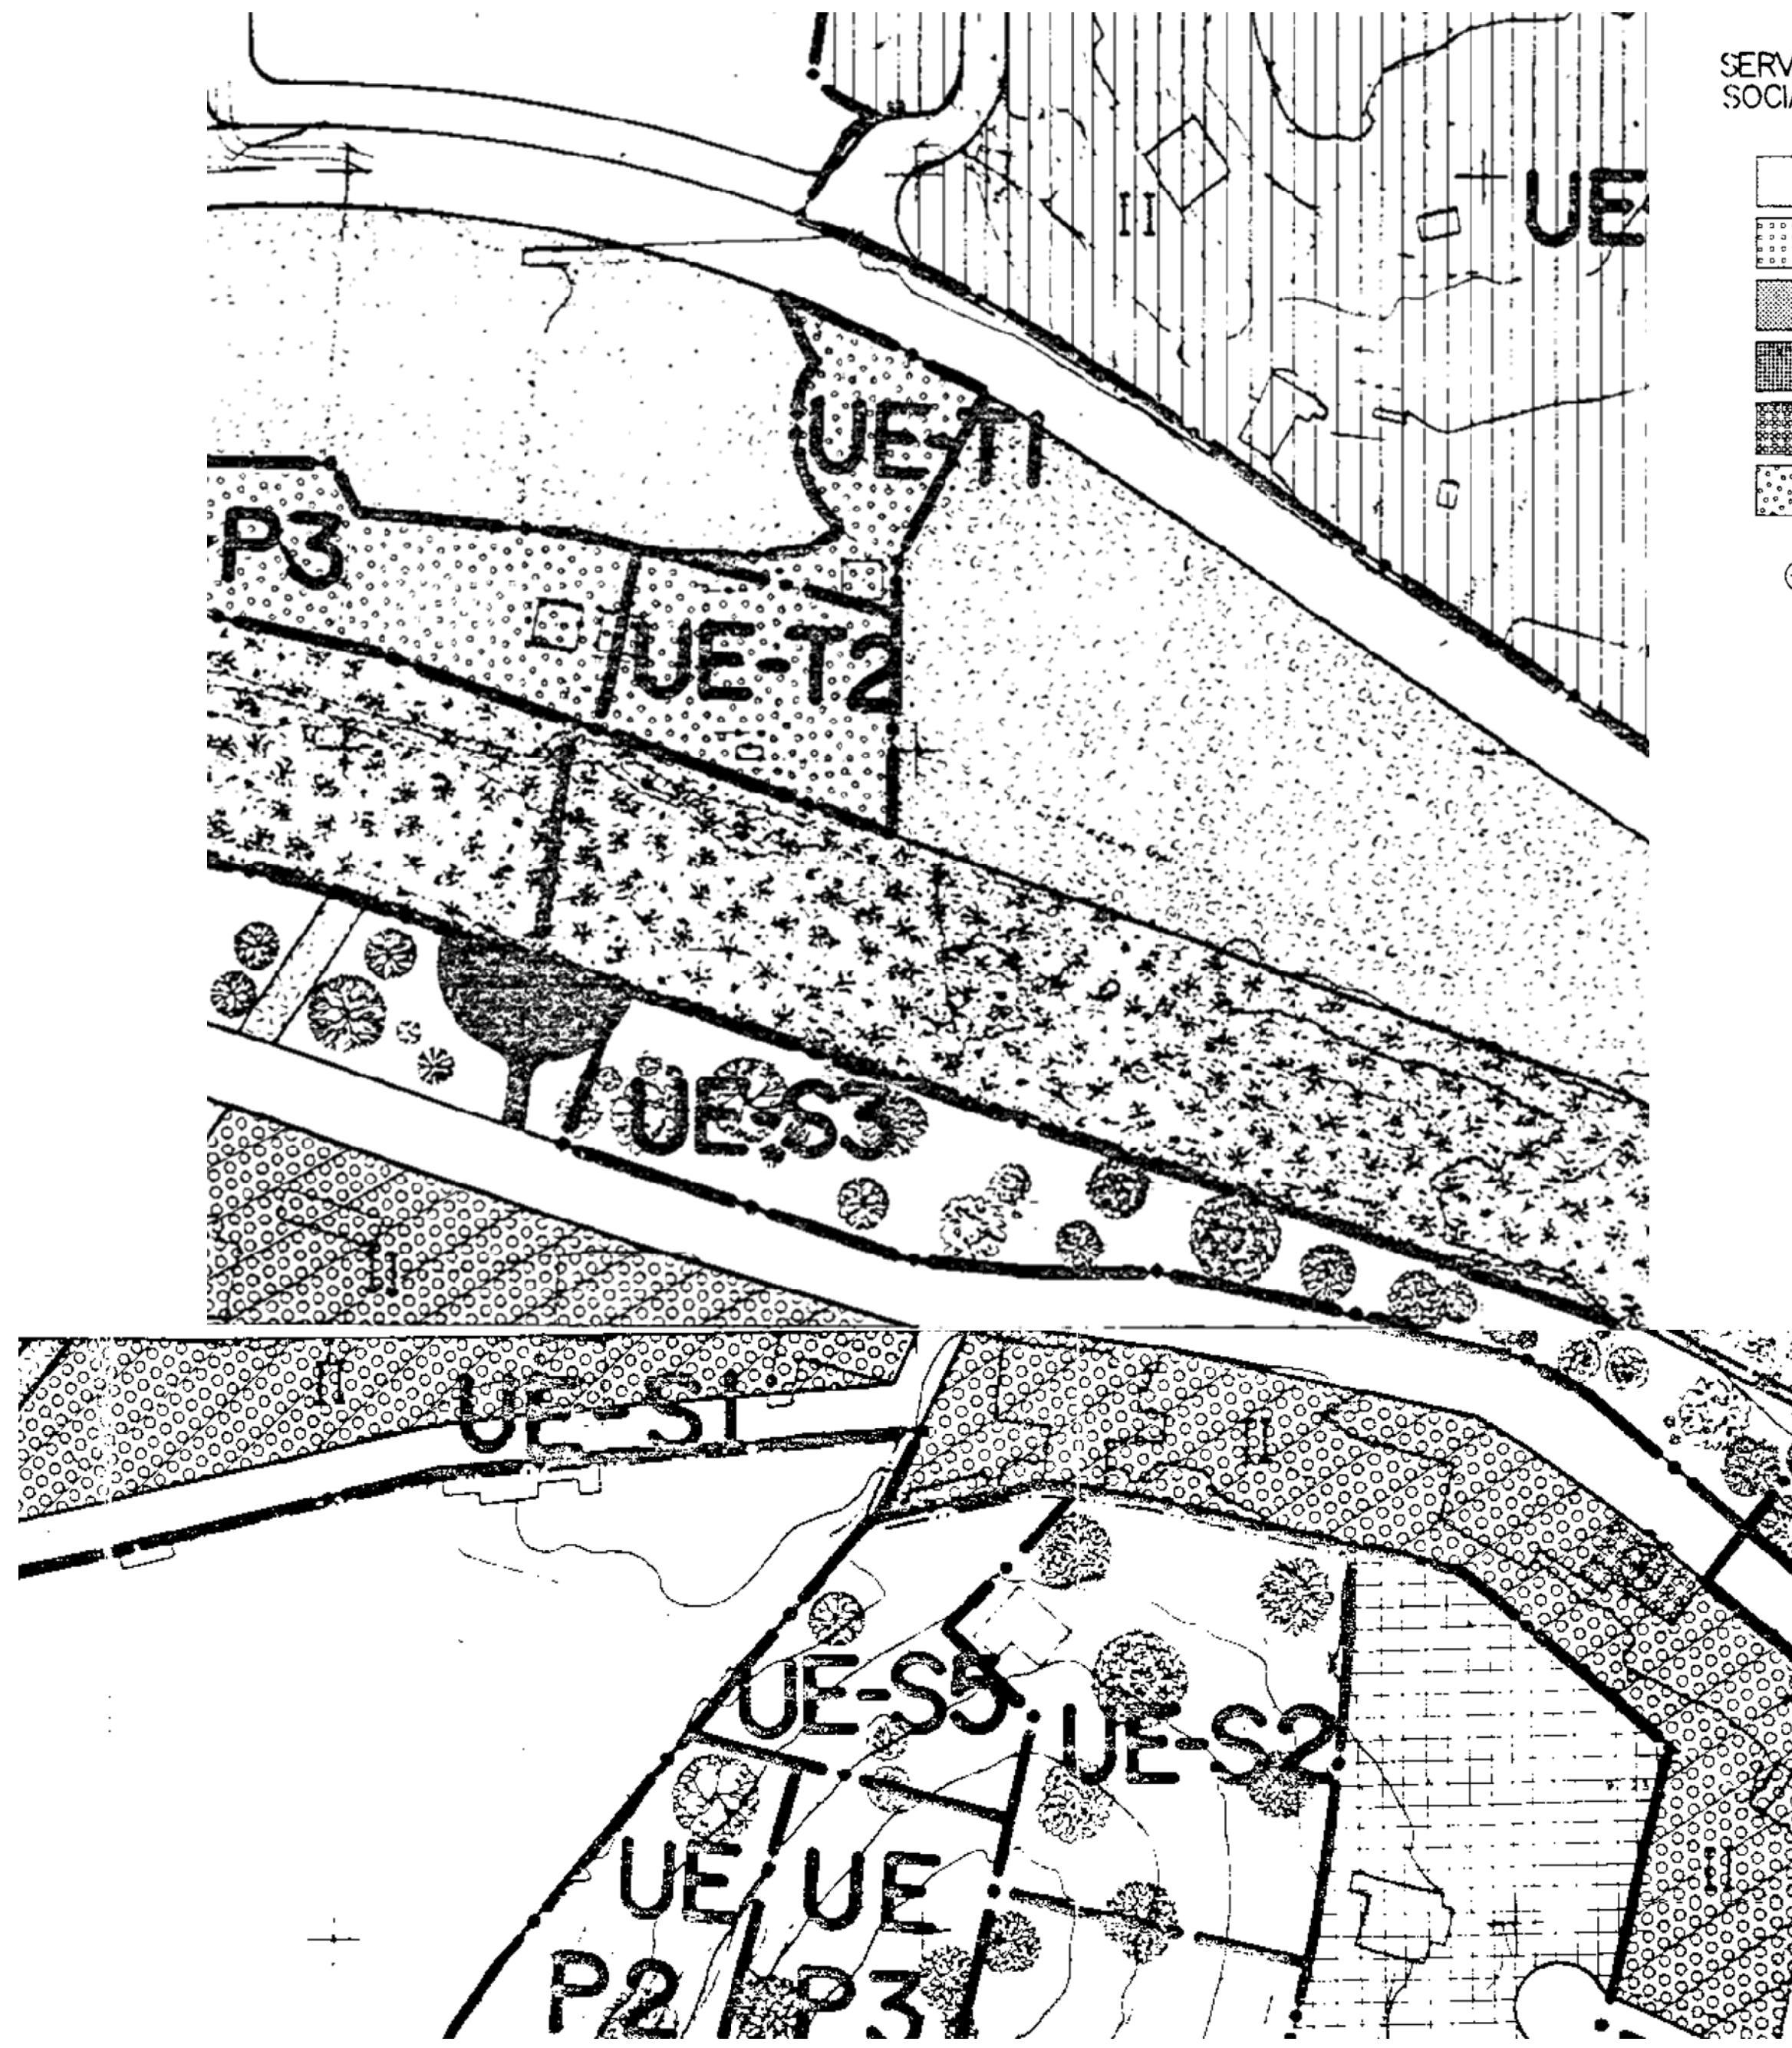

SERVICIOS DE INTERES PUBLICO, SOCIAL Y DOCENTE

- CULTURAL
- DOCENTE
- DOCENTE-CULTURAL
- ADMINISTRATIVO-SANITARIO
- RELIGIOSO
- DEPORTIVO
- EDIFICIO PROTEGIDO

SUELO URBANO

- RESIDENCIAL ENTRE MEDIANERAS CASCO TRADICIONAL III ALTURAS
- RESIDENCIAL ENTRE MEDIANERAS ENSANCHE
- RESIDENCIAL BAJA DENSIDAD UNIFAMILIAR UNILADADA
- RESIDENCIAL BAJA DENSIDAD UNIFAMILIAR EN FILA
- TOLERANCIA INDUSTRIAL
- INDUSTRIAL
- AREA PEATONAL
- JARDIN
- COMERCIAL-RESIDENCIAL

DILIGÈNCIA:  
Aprovat provisionalment pel  
Plenari de Xaló amb data

26 gener 2007

El Secretari



NORMAS SUBSIDIARIAS DE XALÓ

MODIFICACIÓN PUNTUAL nº 6  
CORRECCIÓN DE ERROR MATERIAL  
CUADROS DE SUPERFICIES  
DE LAS UNIDADES DE EJECUCIÓN  
"Tossal 1", "Tossal 2" y "Tossal 3"


ESCALA: 1/1000 FECHA: ENERO 2007

L'Arquitecte mcpal.

Gregori Climent Seguí

PLANO:  
DETALLE DEL PLANO 5.1 INICIAL  
(ZONIFICACIÓN SUELO URBANO)  
DELIMITACIÓN UNIDADES  
DE EJECUCIÓN - "Tossal 2" y "Tossal 3"

1.3

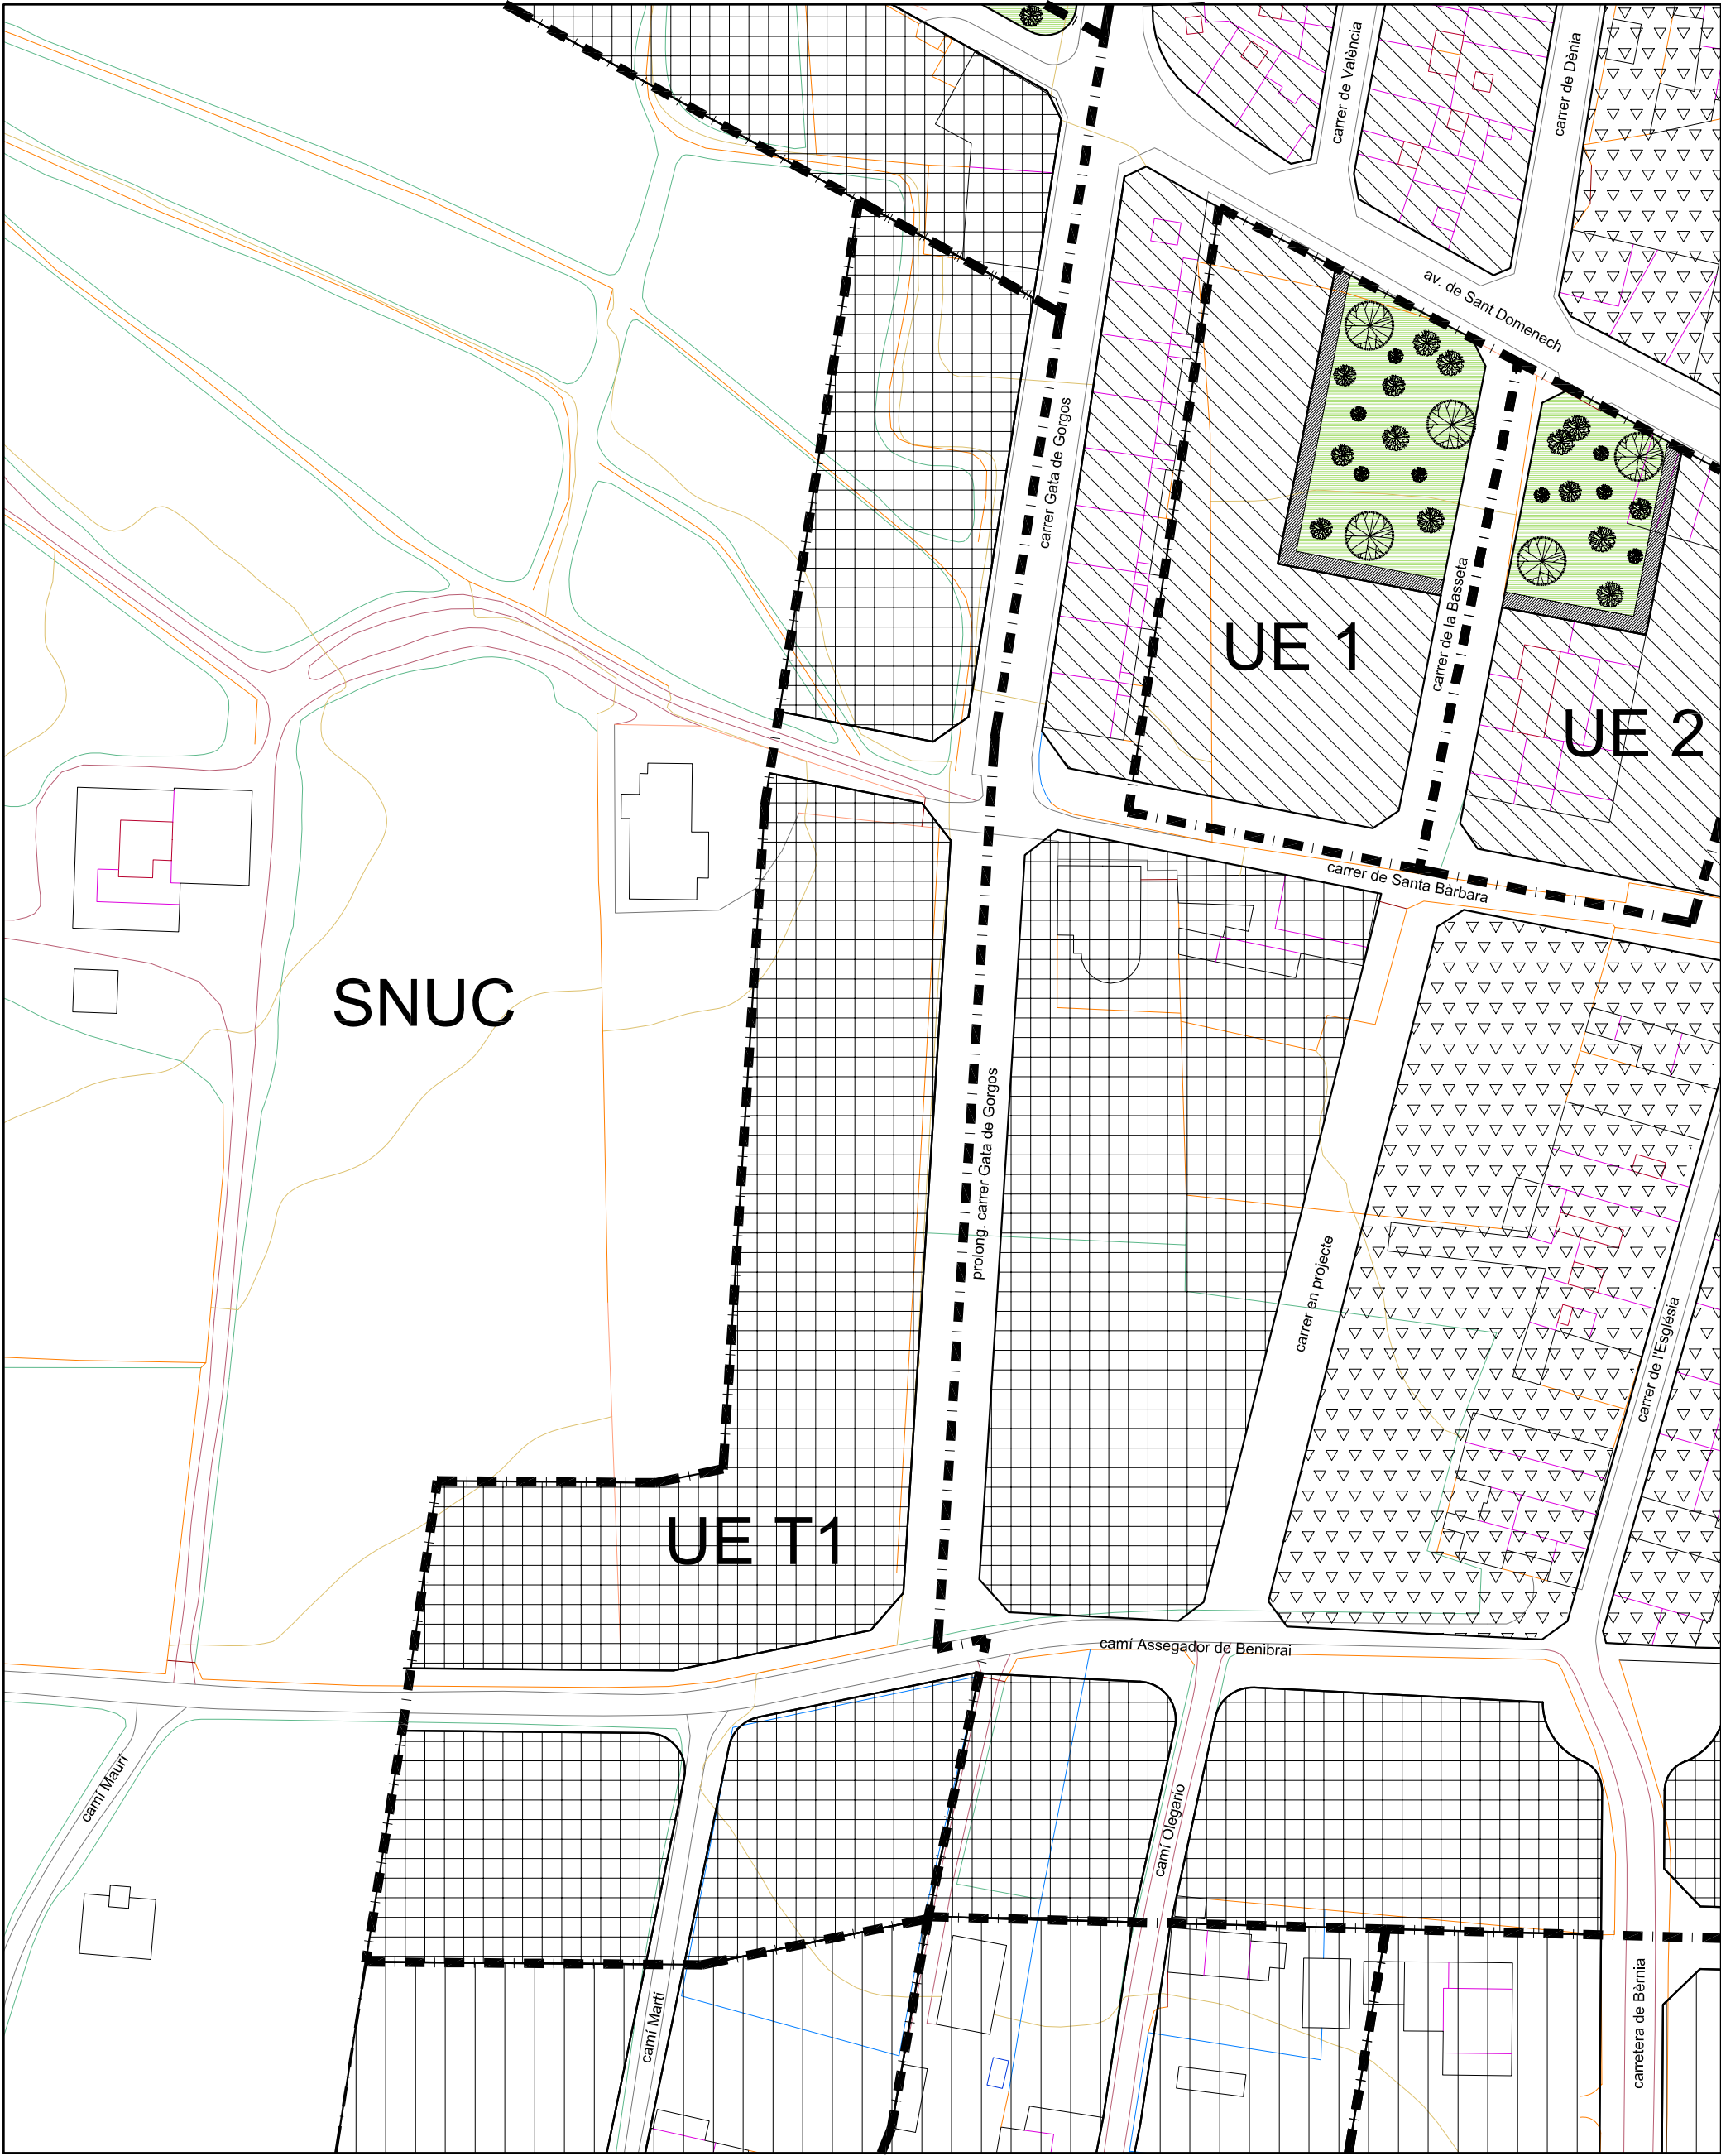

SERVICIOS DE INTERÉS PÚBLICO  
SOCIAL Y DOCENTE

- CULTURAL
- DOCENTE
- DOCENTE CULTURAL
- ADMINISTRATIVO SANITARIO
- RELIGIOSO
- DEPORTIVO
- EDIFICIO PROTEGIDO
- DELIMITACIÓN UNIDADES DE EJECUCIÓN

SUELO URBANO

- RESIDENCIAL ENTRE MEDIANERAS CASCO TRADICIONAL III ALTURAS
- RESIDENCIAL ENTRE MEDIANERAS ENSANCHE
- RESIDENCIAL BAJA DENSIDAD UNIFAMILIAR AISLADA
- RESIDENCIAL BAJA DENSIDAD UNIFAMILIAR EN FILA
- TOLERANCIA INDUSTRIAL
- INDUSTRIAL
- ÁREA PEATONAL
- JARDÍN
- COMERCIAL-RESIDENCIAL

DILIGÈNCIA:  
Aprovat provisionalment pel  
Plenari de Xaló amb data

26 gener 2007

El Secretari



NORMAS SUBSIDIARIAS DE XALÓ

MODIFICACIÓN PUNTUAL nº 6  
CORRECCIÓN DE ERROR MATERIAL  
CUADROS DE SUPERFICIES  
DE LAS UNIDADES DE EJECUCIÓN  
"Tossal 1", "Tossal 2" y "Tossal 3"


ESCALA: 1/1000      FECHA: ENERO 2007

L'Arquitecte mcpal.

Gregori Climent Seguí

PLANO:  
DETALLE DEL PLANO 5.2 CORREGIDO  
(ZONIFICACIÓN SUELO URBANO)  
DELIMITACIÓN UNIDADES  
DE EJECUCIÓN - "Tossal 1"

P.1

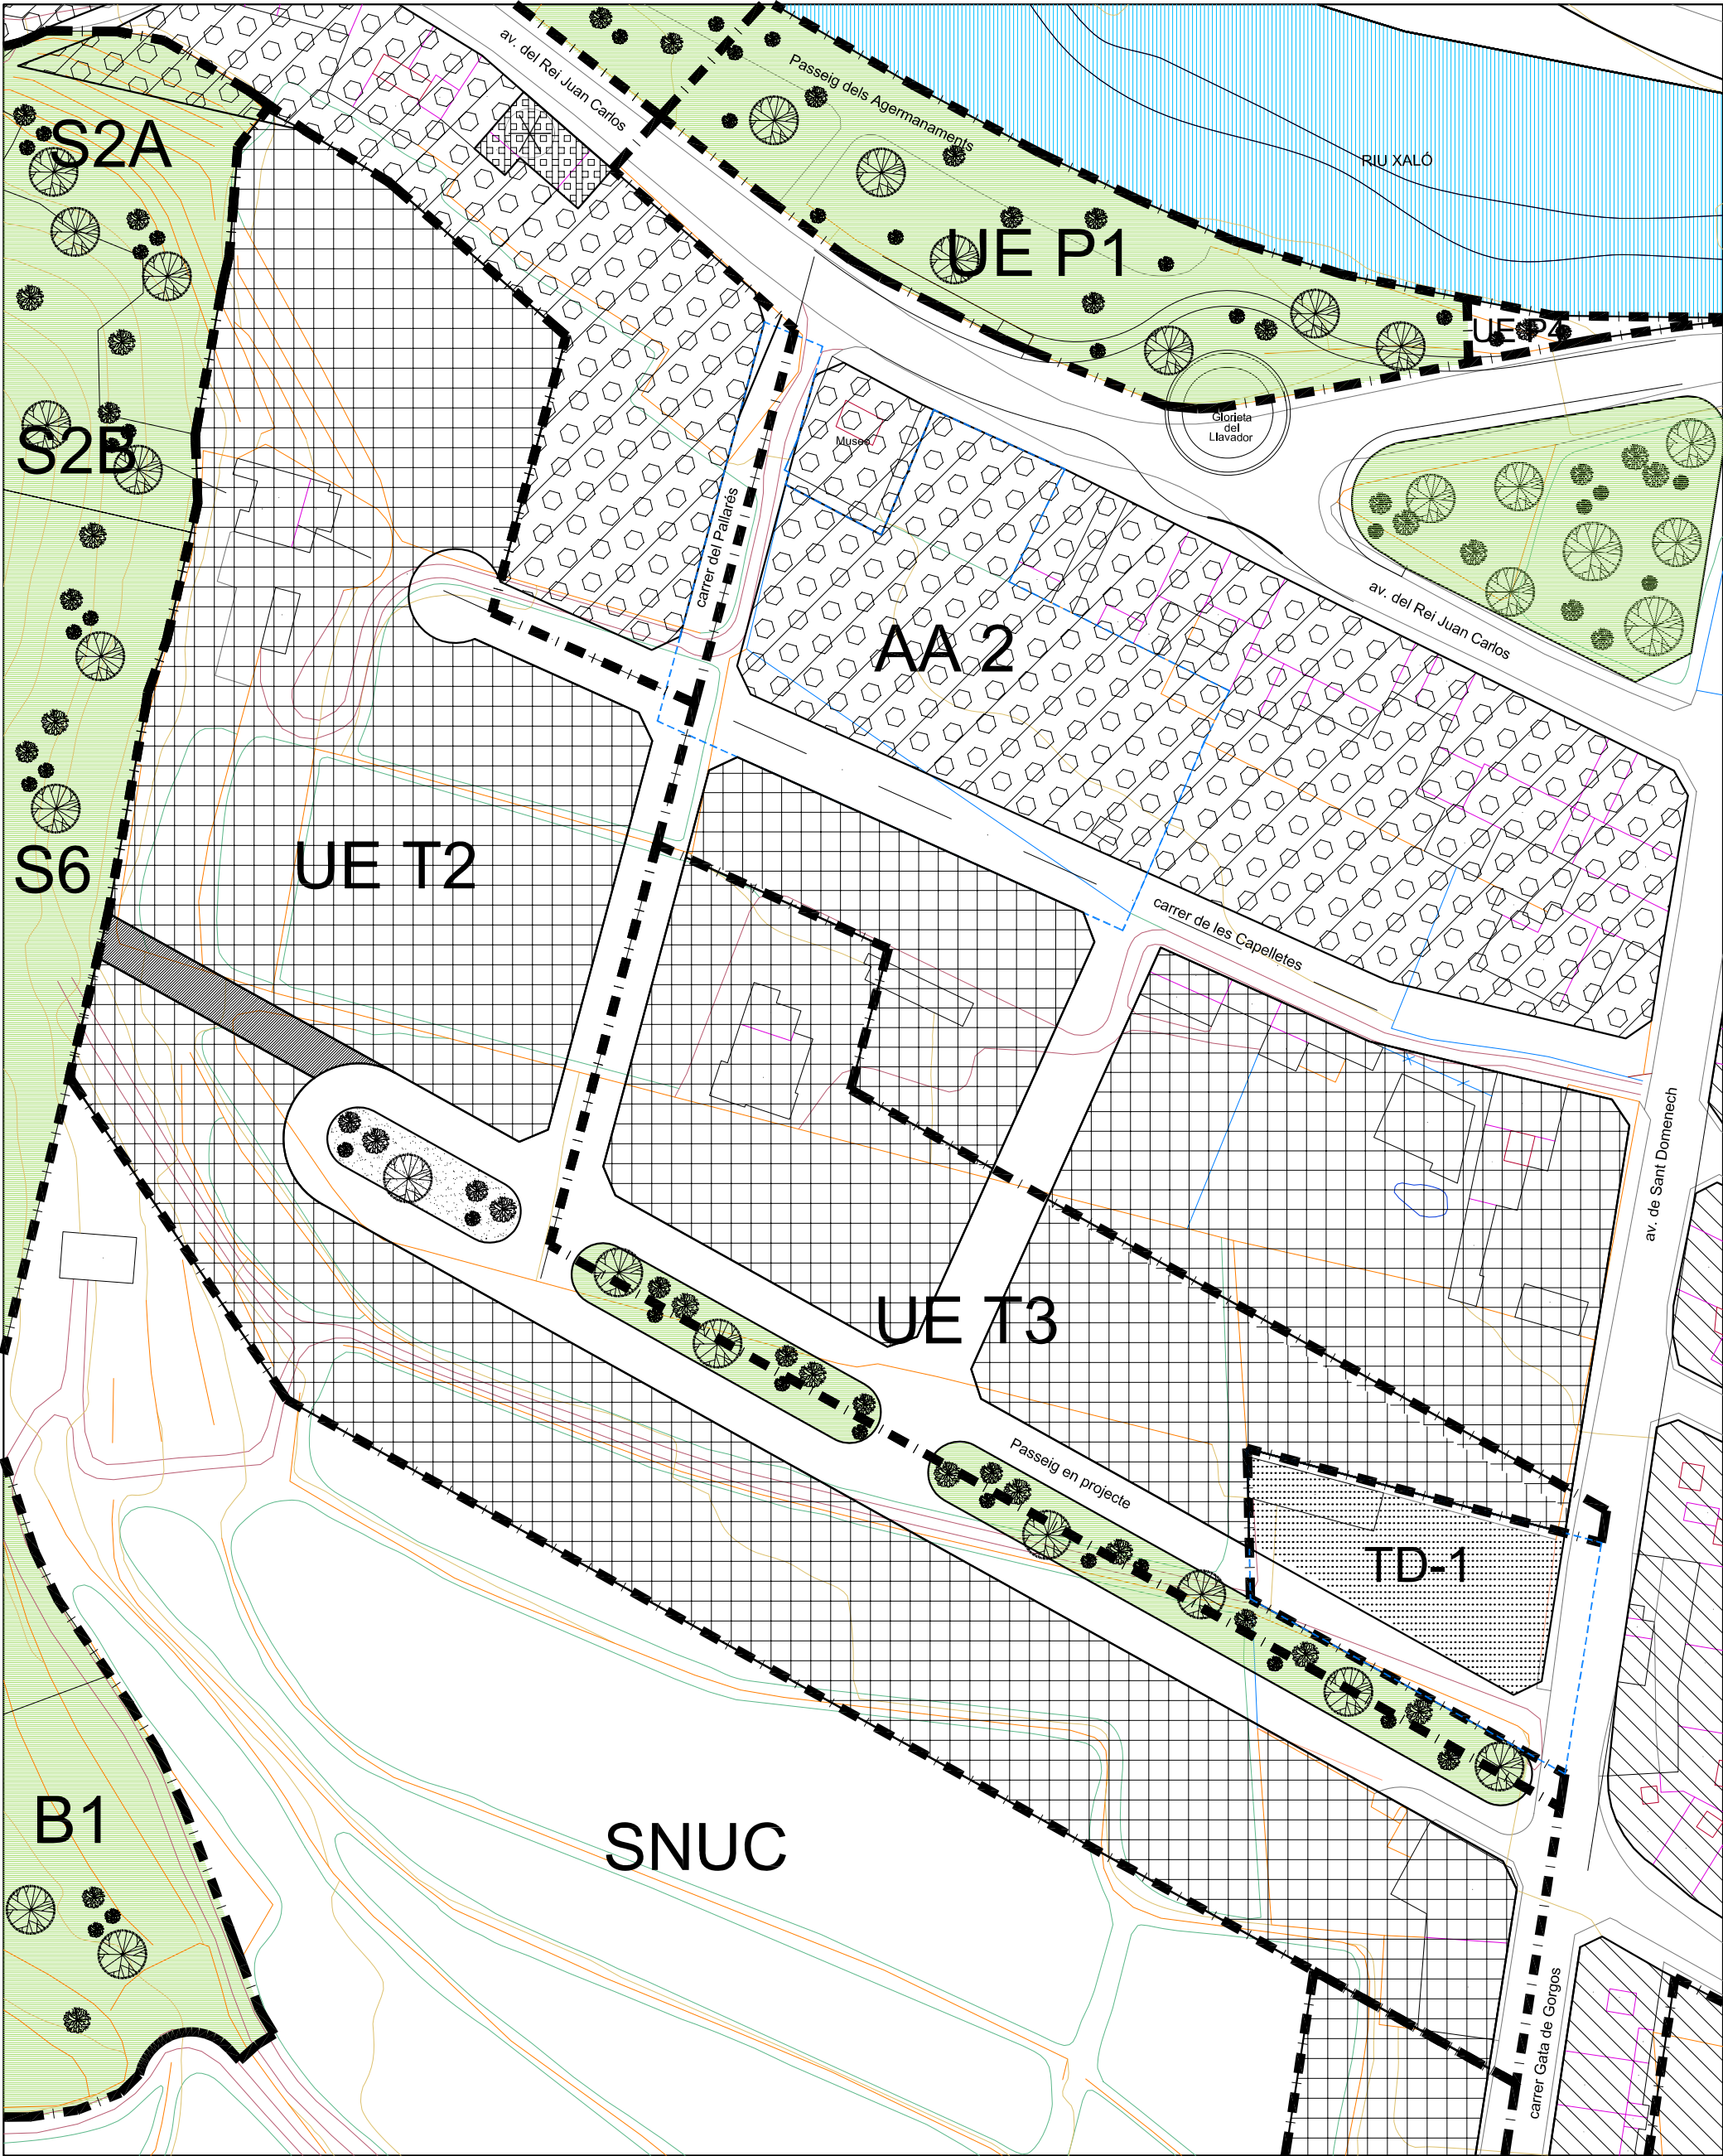

SERVICIOS DE INTERÉS PÚBLICO  
SOCIAL Y DOCENTE

- CULTURAL
- DOCENTE
- DOCENTE CULTURAL
- ADMINISTRATIVO SANITARIO
- RELIGIOSO
- DEPORTIVO
- EDIFICIO PROTEGIDO
- DELIMITACIÓN UNIDADES DE EJECUCIÓN

SUELO URBANO

- RESIDENCIAL ENTRE MEDIANERAS CASCO TRADICIONAL III ALTURAS
- RESIDENCIAL ENTRE MEDIANERAS ENSANCHE
- RESIDENCIAL BAJA DENSIDAD UNIFAMILIAR AISLADA
- RESIDENCIAL BAJA DENSIDAD UNIFAMILIAR EN FILA
- TOLERANCIA INDUSTRIAL
- INDUSTRIAL
- ÁREA PEATONAL
- JARDÍN
- COMERCIAL-RESIDENCIAL

DILIGÈNCIA:  
Aprovat provisionalment pel  
Plenari de Xaló amb data

26 gener 2007

El Secretari



NORMAS SUBSIDIARIAS DE XALÓ


MODIFICACIÓN PUNTUAL nº 6  
CORRECCIÓN DE ERROR MATERIAL  
CUADROS DE SUPERFICIES  
DE LAS UNIDADES DE EJECUCIÓN  
"Tossal 1", "Tossal 2" y "Tossal 3"

ESCALA: 1/1000      FECHA: ENERO 2007

L'Arquitecte mcpal.

Gregori Climent Seguí

PLANO:  
DETALLE DEL PLANO 5.2 CORREGIDO  
(ZONIFICACIÓN SUELO URBANO)  
DELIMITACIÓN UNIDADES  
DE EJECUCIÓN - "Tossal 2" y "Tossal 3"

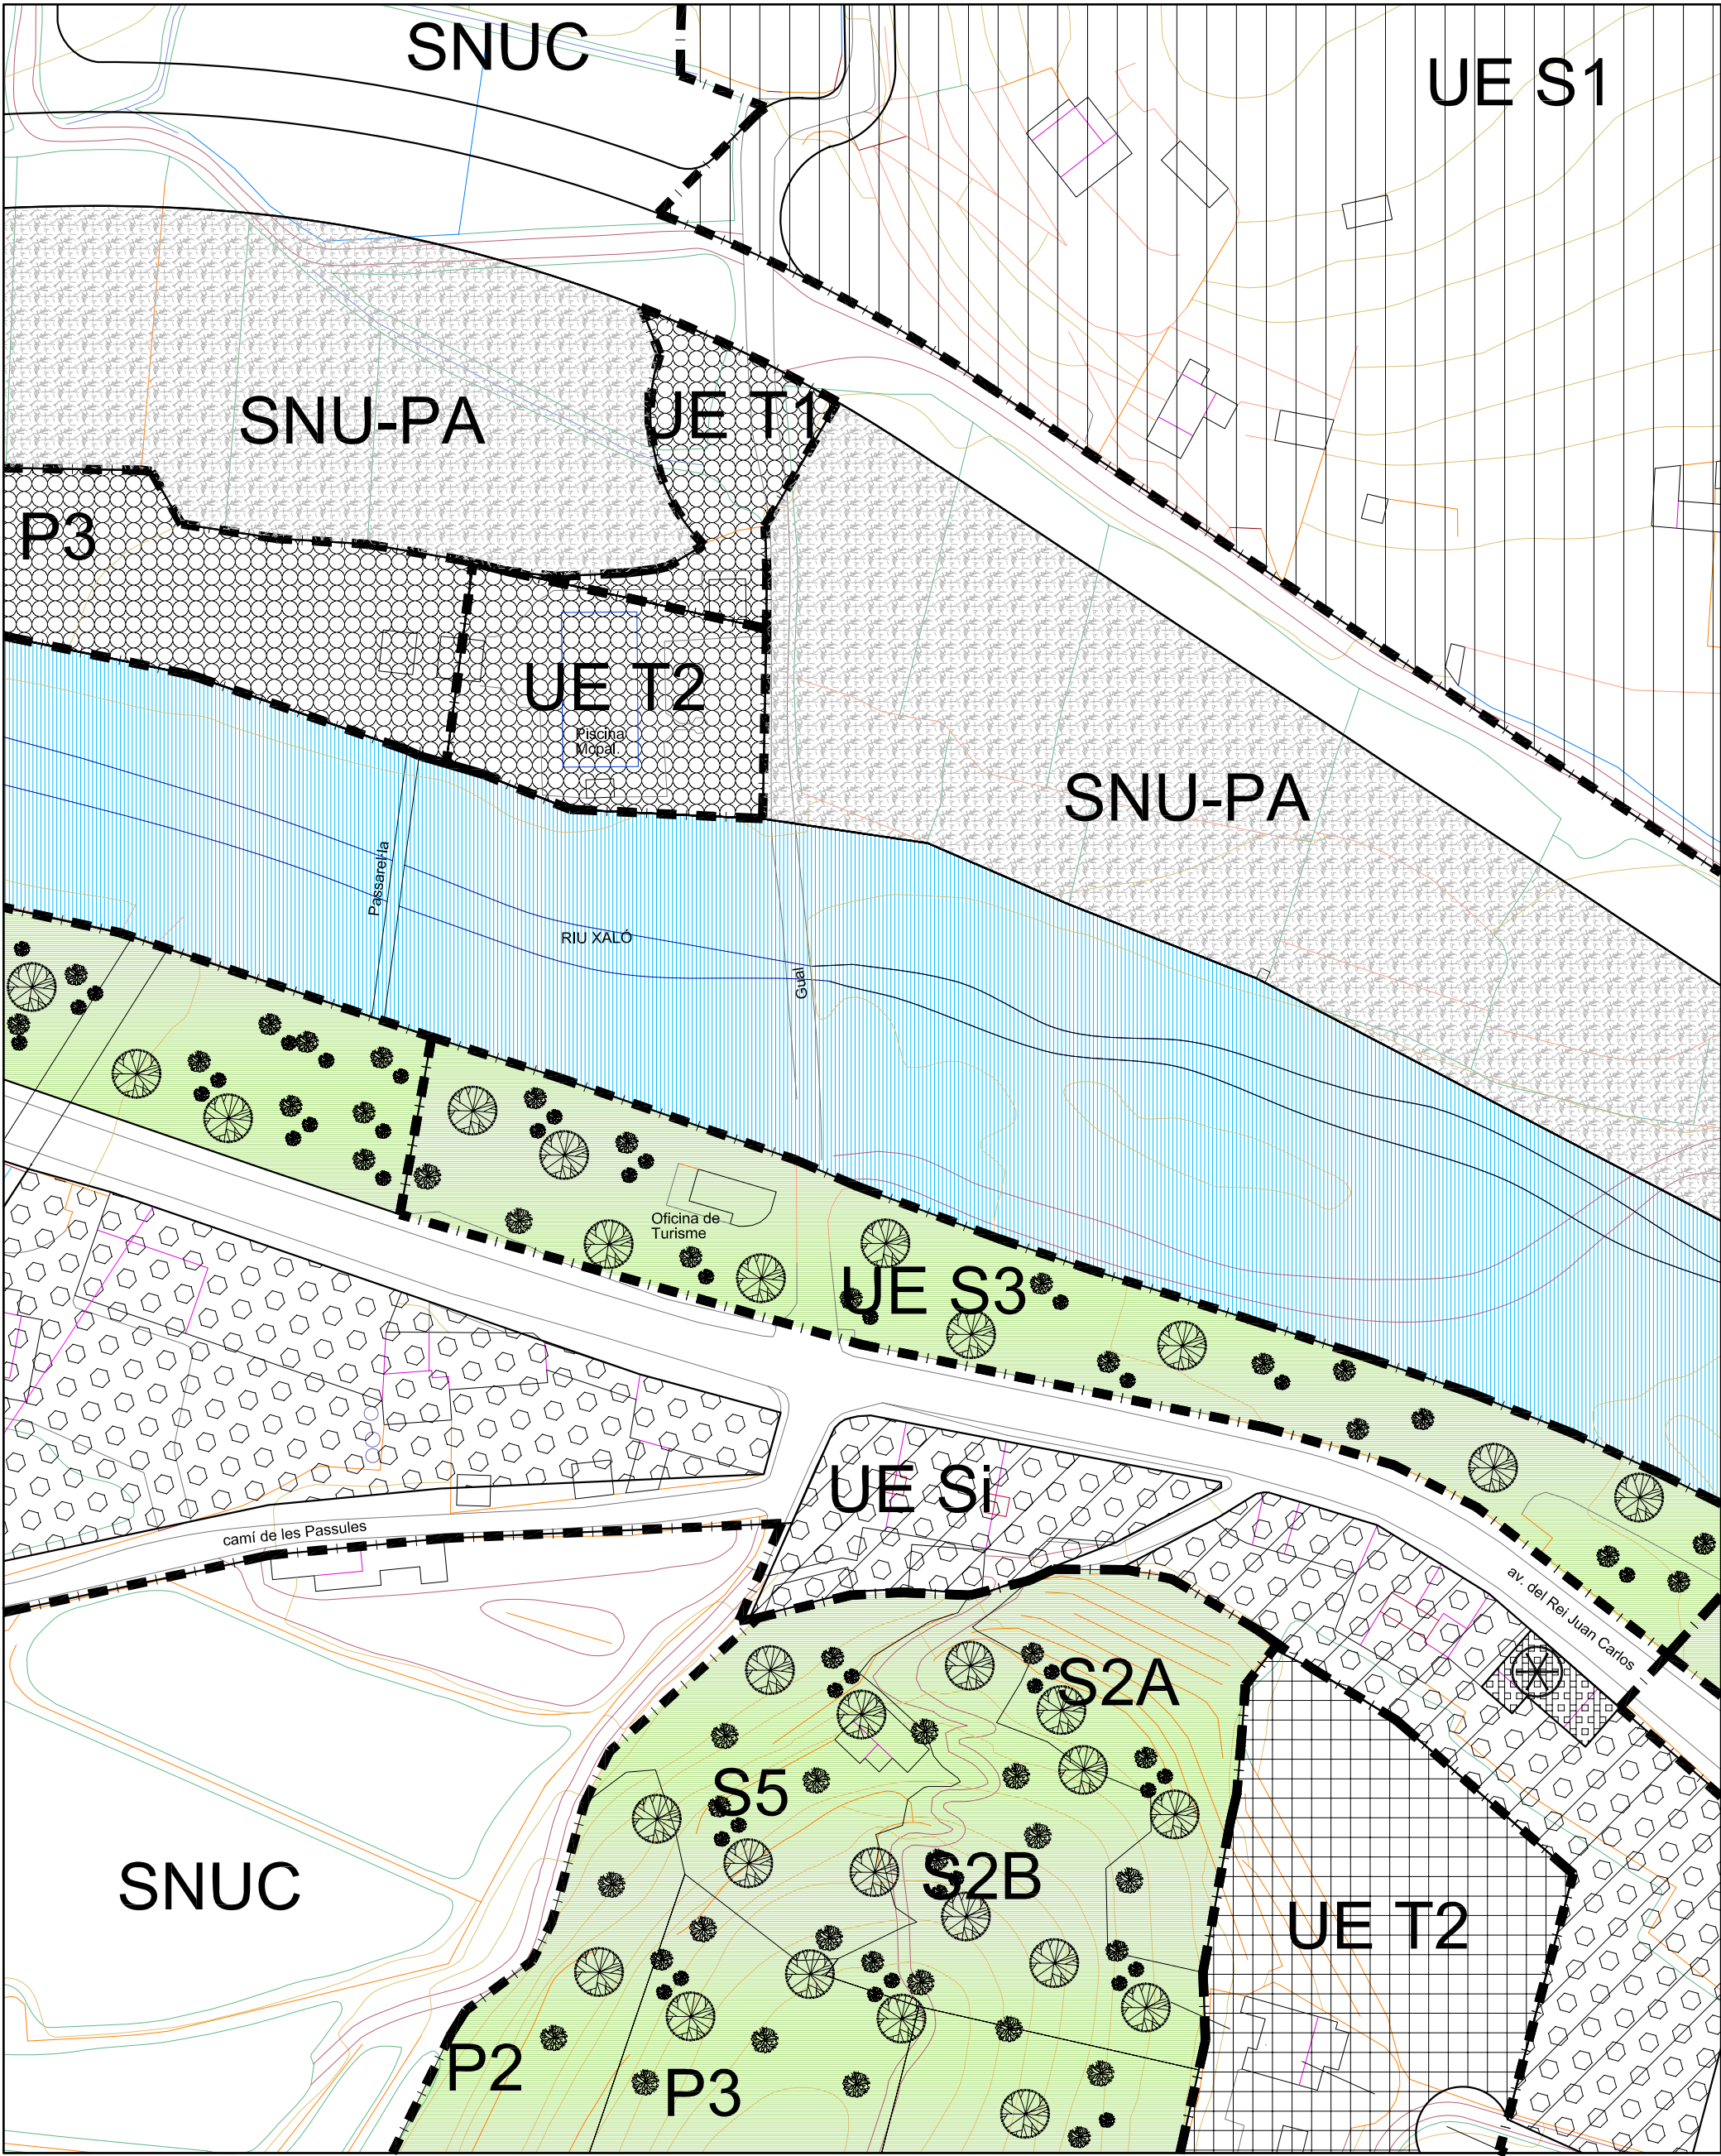

SERVICIOS DE INTERÉS PÚBLICO SOCIAL Y DOCENTE

- CULTURAL
- DOCENTE
- DOCENTE CULTURAL
- ADMINISTRATIVO SANITARIO
- RELIGIOSO
- DEPORTIVO
- EDIFICIO PROTEGIDO
- DELIMITACIÓN UNIDADES DE EJECUCIÓN

SUELO URBANO

- RESIDENCIAL ENTRE MEDIANERAS CASCO TRADICIONAL III ALTURAS
- RESIDENCIAL ENTRE MEDIANERAS ENSANCHE
- RESIDENCIAL BAJA DENSIDAD UNIFAMILIAR AISLADA
- RESIDENCIAL BAJA DENSIDAD UNIFAMILIAR EN FILA
- TOLERANCIA INDUSTRIAL
- INDUSTRIAL
- ÁREA PEATONAL
- JARDÍN
- COMERCIAL-RESIDENCIAL

DILIGÈNCIA:  
Aprovat provisionalment pel  
Plenari de Xaló amb data

26 gener 2007

El Secretari



NORMAS SUBSIDIARIAS DE XALÓ

MODIFICACIÓN PUNTUAL nº 6  
CORRECCIÓN DE ERROR MATERIAL  
CUADROS DE SUPERFICIES  
DE LAS UNIDADES DE EJECUCIÓN  
"Tossal 1", "Tossal 2" y "Tossal 3"

ESCALA: 1/1000      FECHA: ENERO 2007

L'Arquitecte mcpal.

Gregori Climent Seguí

PLANO:  
DETALLE DEL PLANO 5.1 CORREGIDO  
(ZONIFICACIÓN SUELO URBANO)  
DELIMITACIÓN UNIDADES  
DE EJECUCIÓN - "Tossal 2" y "Tossal 3"

P.3