



VIAL 14 m.

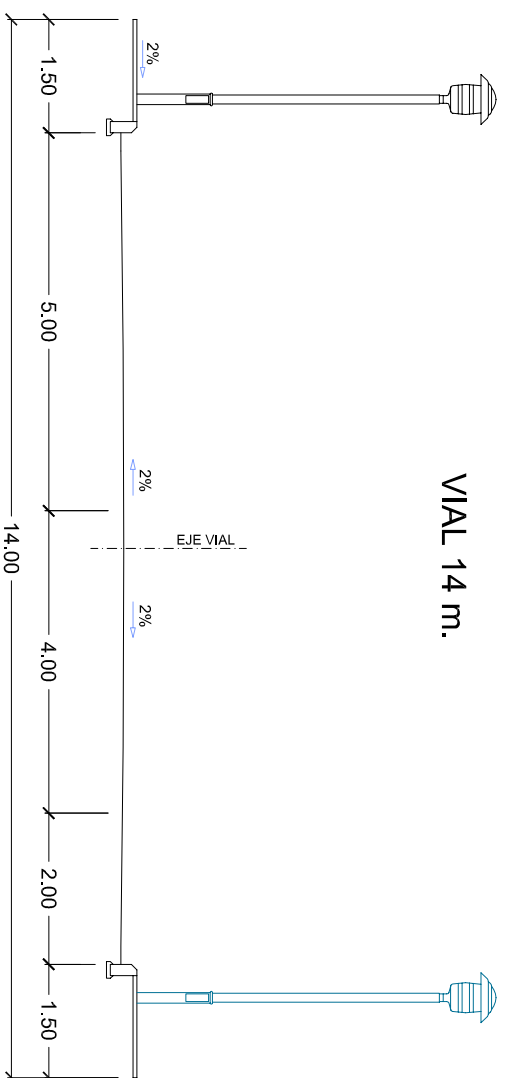


SECCION

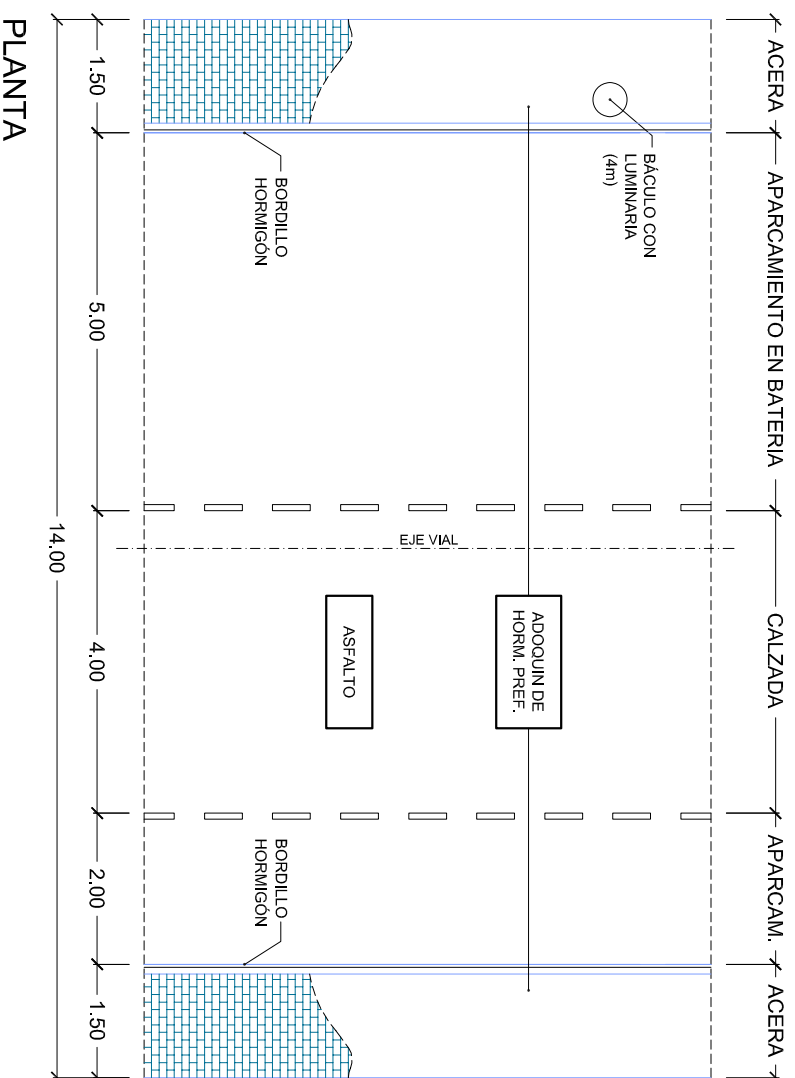


PLANTA

VIAL 10 m.

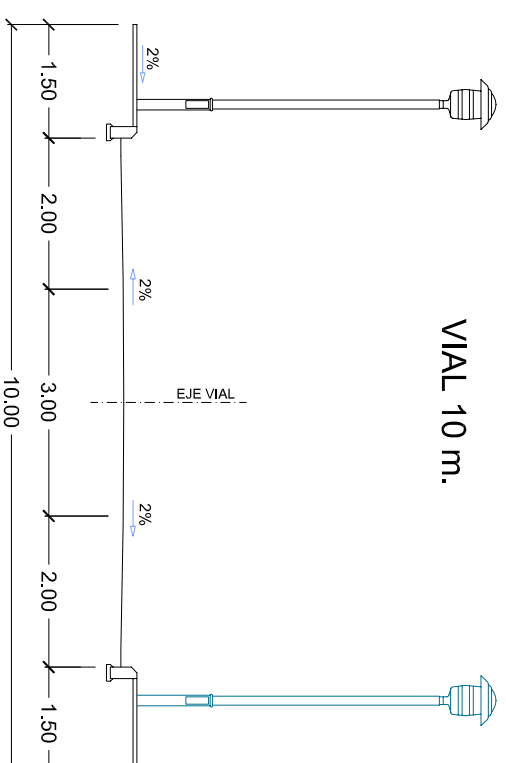


SECCION

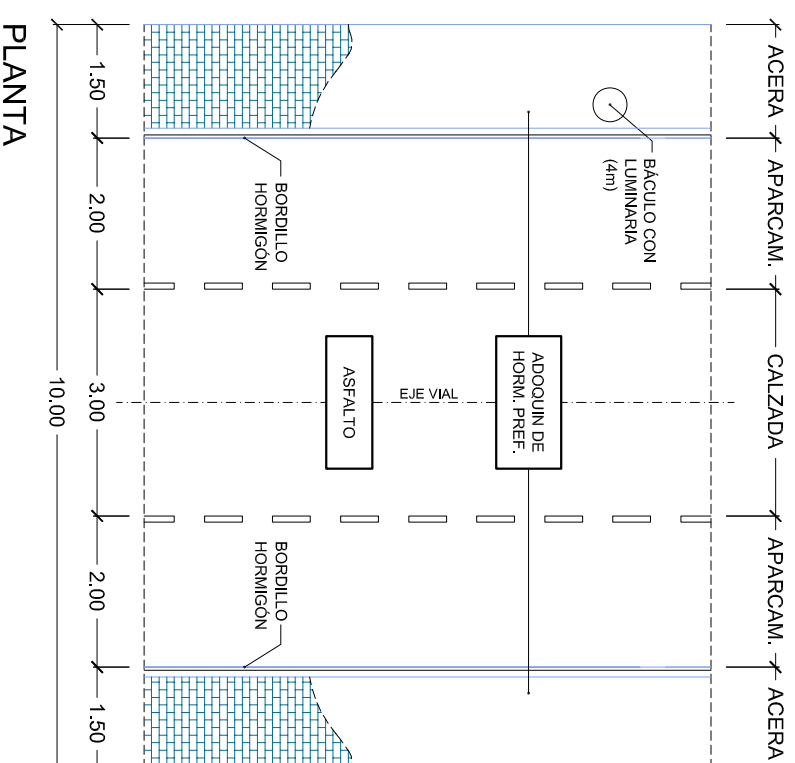


PLANTA

VIAL 4 m.
PEATONAL

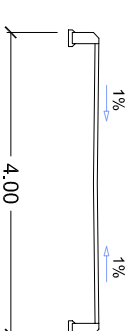

SECCION

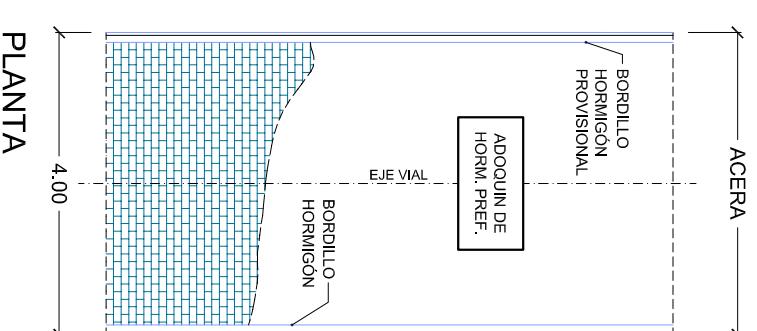

PLANTA

VICENTE CASTELLO VALLES

ARQUITECTO



TEF./FAX: (96) 5791390

PROMOTOR:
PUERTA DE XALO, S.L.

PROYECTO DE URBANIZACION
UNIDAD DE EJECUCION Nº 3
DE LAS NORMAS SUBSIDIARIAS DE XALO
XALO (ALICANTE)

VIAS TIPO

| | | |
|---------|------------|-----|
| FECHA: | Julio 2005 | Nº |
| ESCALA: | 1/100 | 2.4 |