



SECCION CONSTRUCTIVA VIAL 14m.

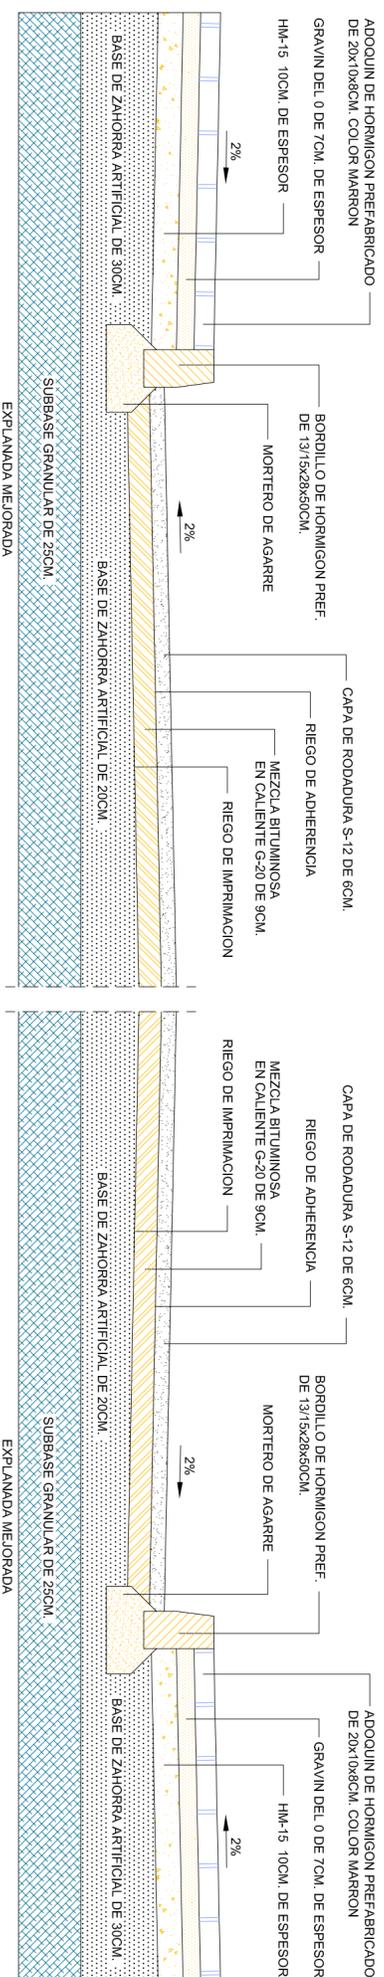

SECCION CONSTRUCTIVA VIAL 10m.

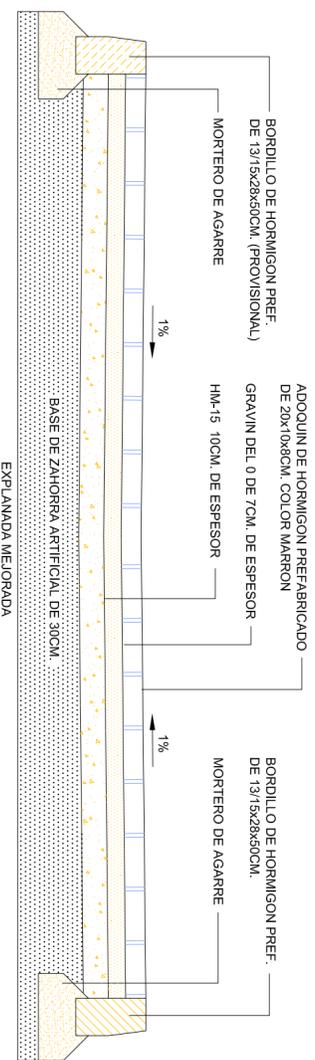

SECCION CONSTRUCTIVA VIAL PEATONAL 4m.

VICENTE CASTELLO VALLES
A R Q U I T E C T O



TEF./FAX: (96) 5791390

PROMOTOR:

PUERTA DE XALO, S.L.

SECCIONES
CONSTRUCTIVAS

PROYECTO DE URBANIZACION
UNIDAD DE EJECUCION nº 3
DE LAS NORMAS SUBSIDIARIAS DE XALO
XALO (ALICANTE)

FECHA: Julio 2005

Nº

ESCALA: 1/20

2.5