

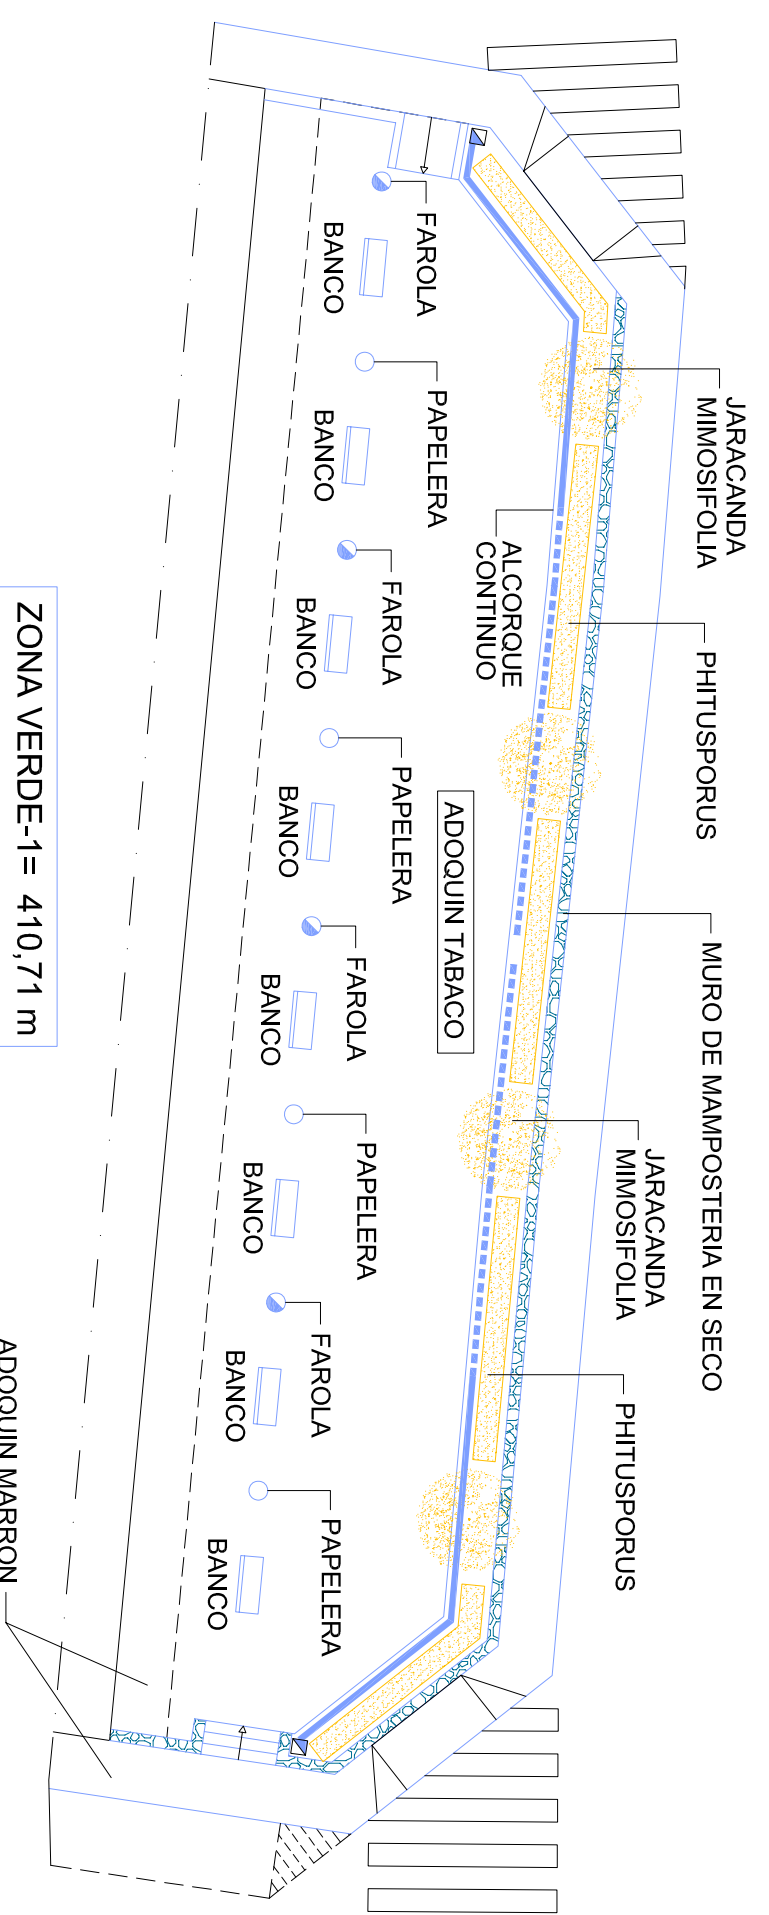


CARRETERA DE ALCALALI

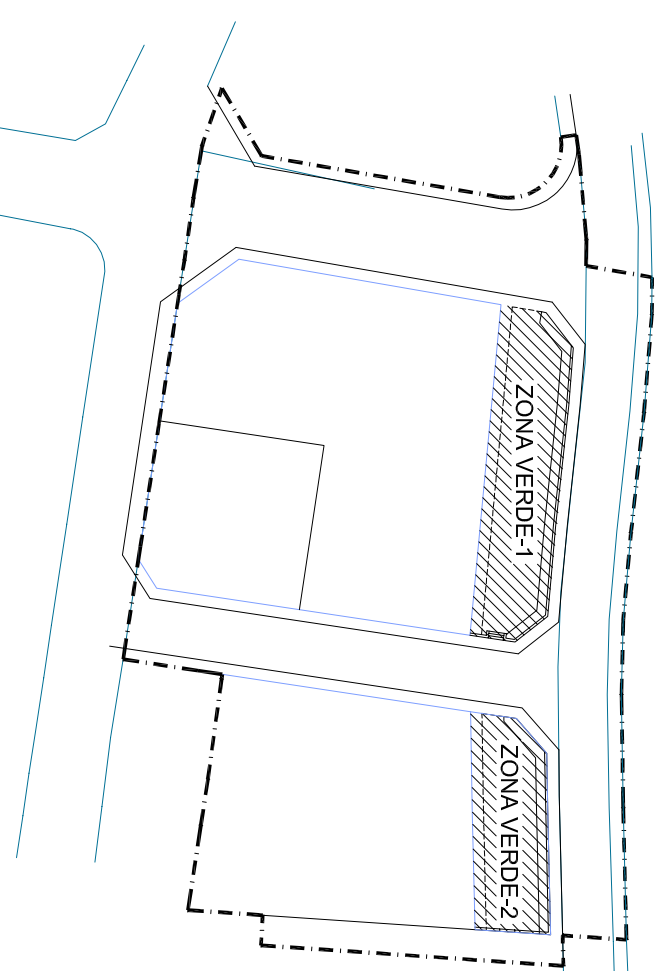

CARRETERA DE ALCALALI

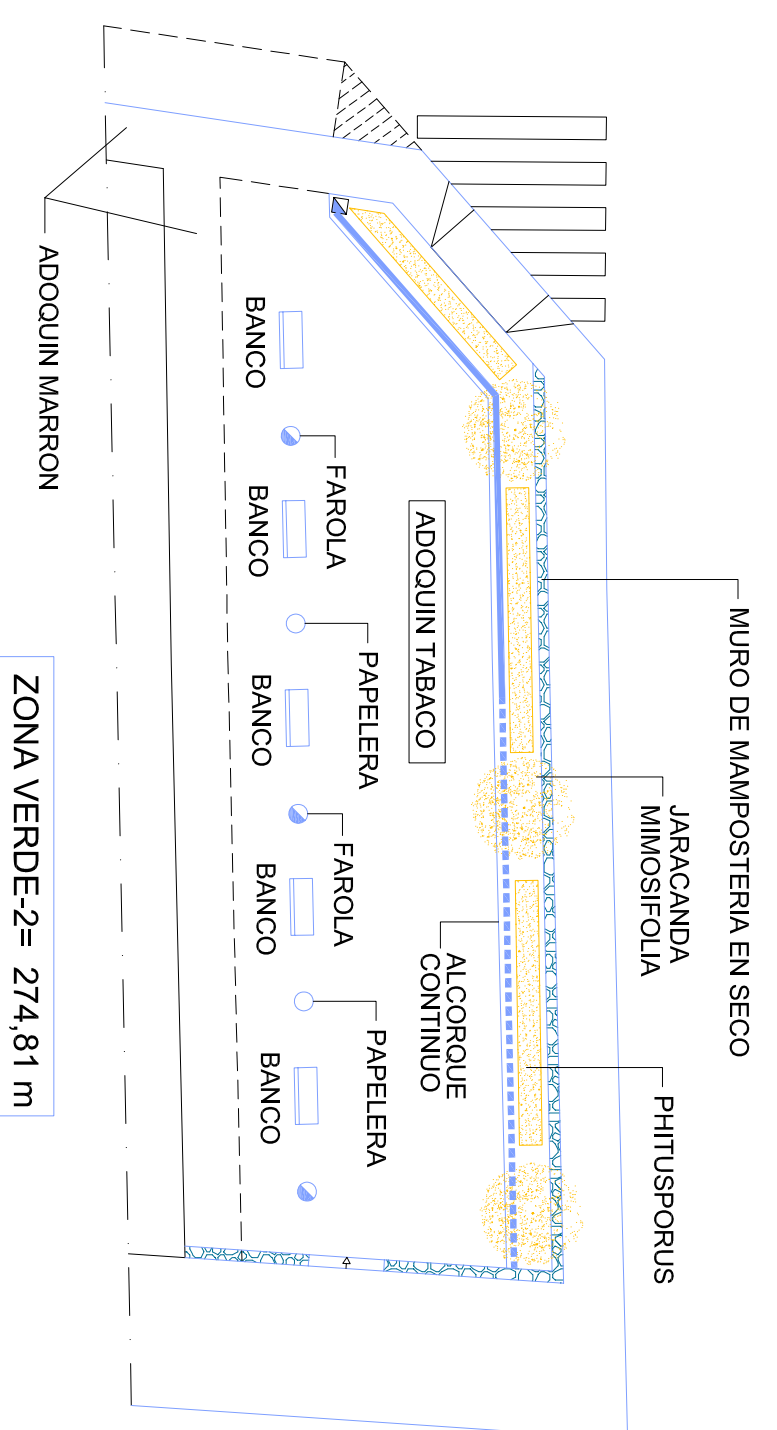

LEYENDA RED DE RIEGO

- CONEXION A RED Y MECANISMO DE CONTROL
- Ø 20 mm. P.E.
- Ø 16 mm. P.E.
- EN ALCORQUE CORRIDO TUBERIA CON GOTEO CADA 30cm.



VICENTE CASTELLO VALLES
ARQUITECTO

TEL./FAX: (99) 5791390

PROMOTOR:

PUERTA DE XALO, S.L.

PROYECTO DE URBANIZACION
UNIDAD DE EJECUCION N° 3
DE LAS NORMAS SUBSIDIARIAS DE XALO
XALO (ALICANTE)

ZONA VERDE
Y RED DE RIEGO

FECHA: Julio 2005

ESCALA: 1/200

N° 9.1