




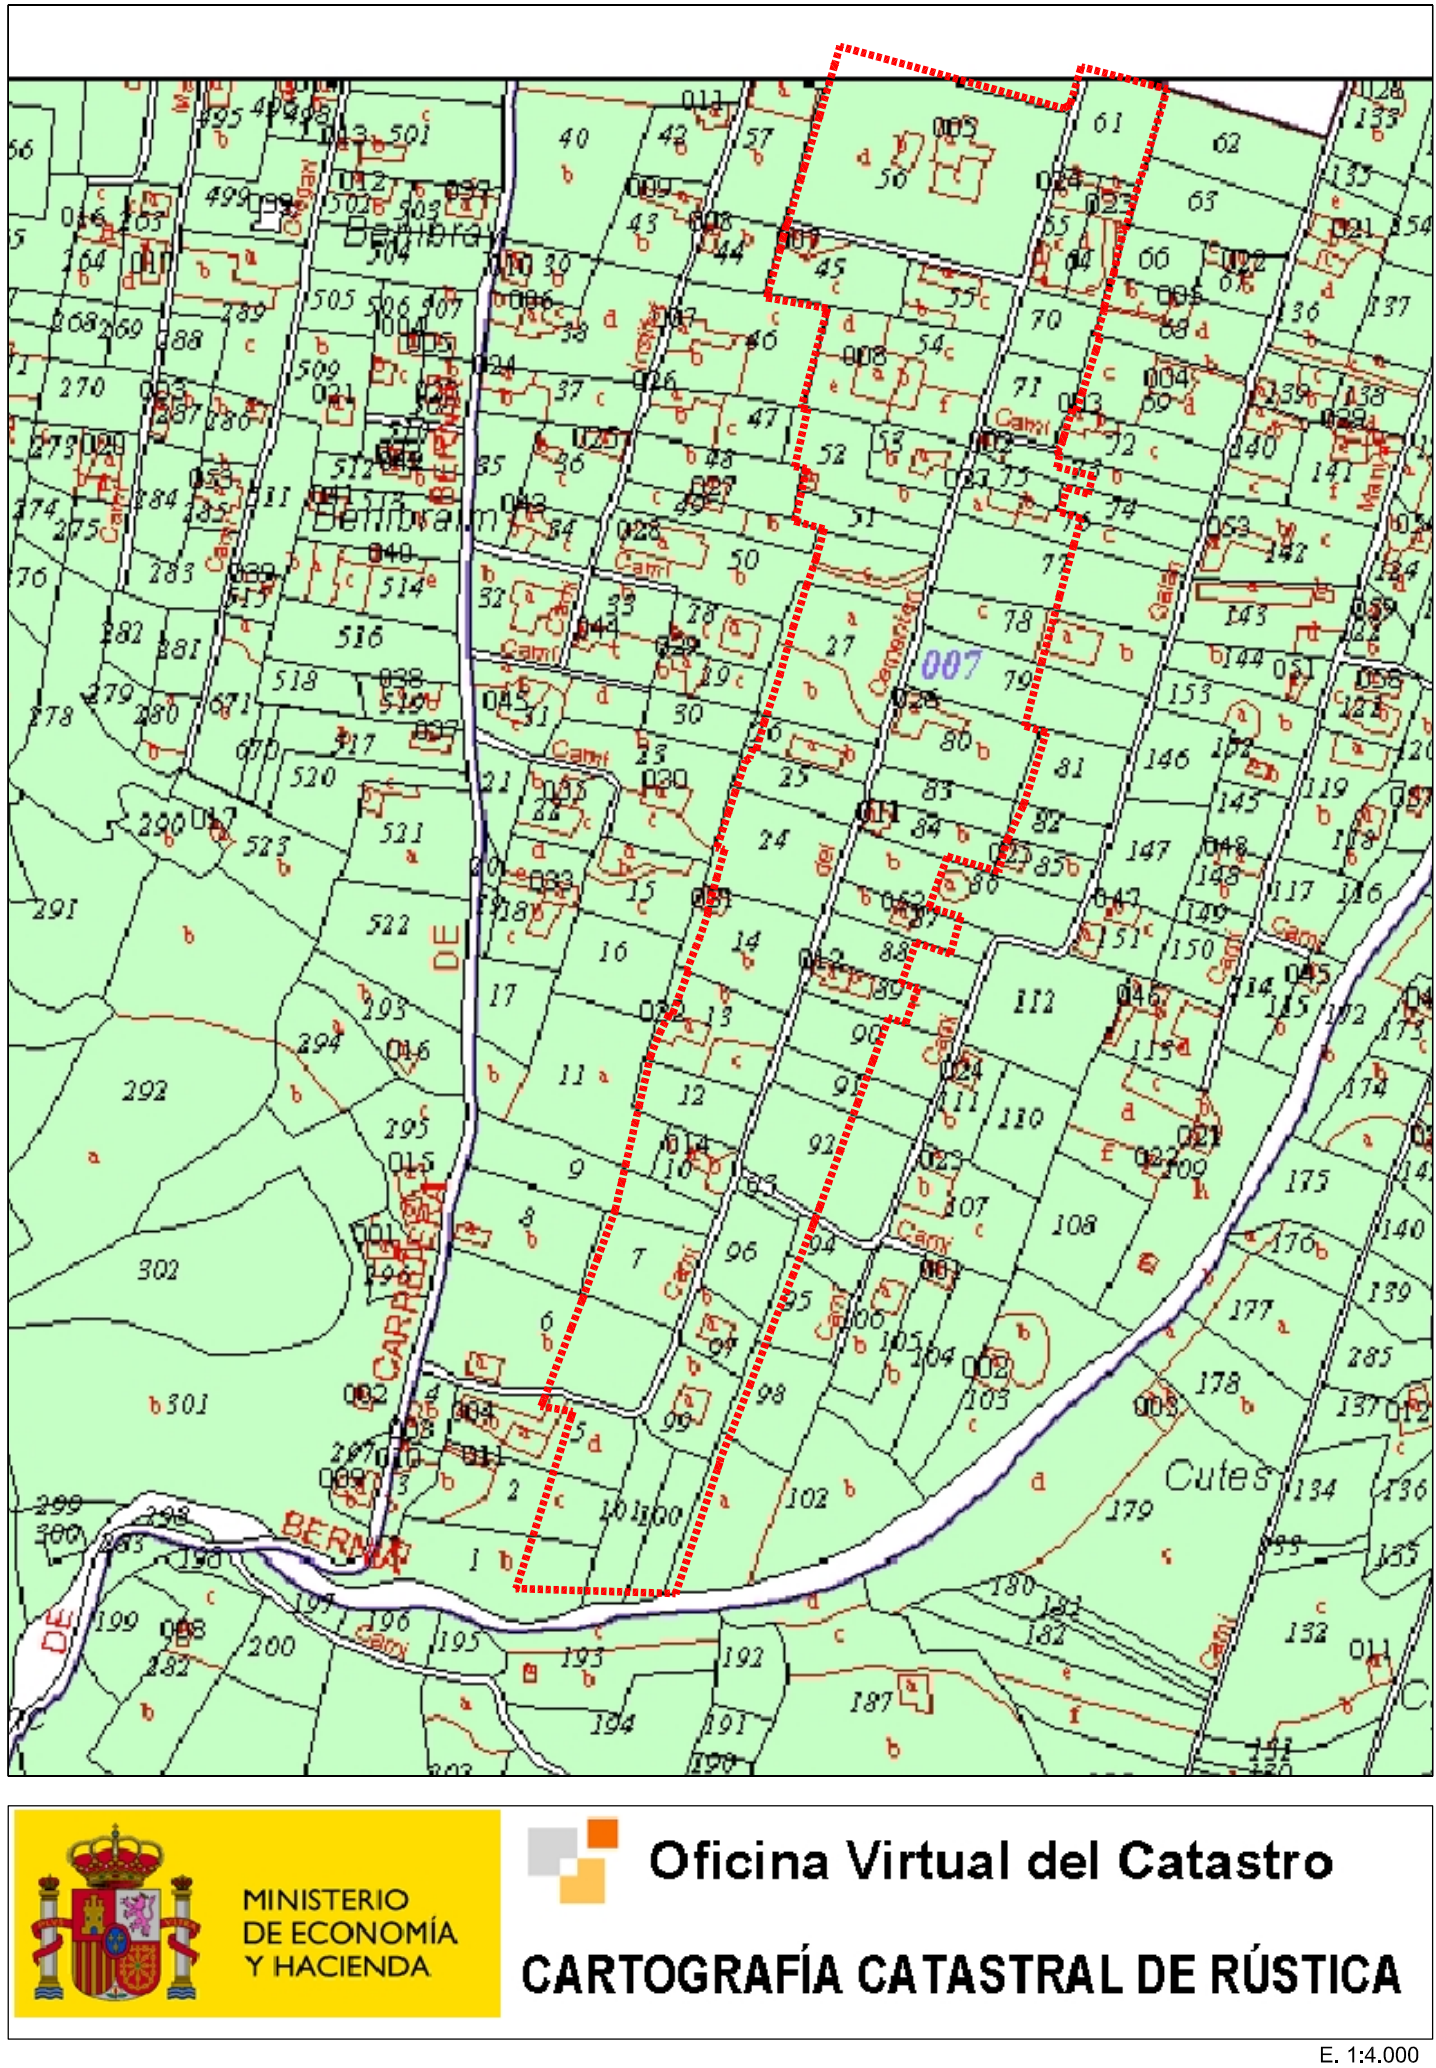

 **Oficina Virtual del Catastro**
CARTOGRAFÍA CATASTRAL DE RÚSTICA
E. 1:4.000

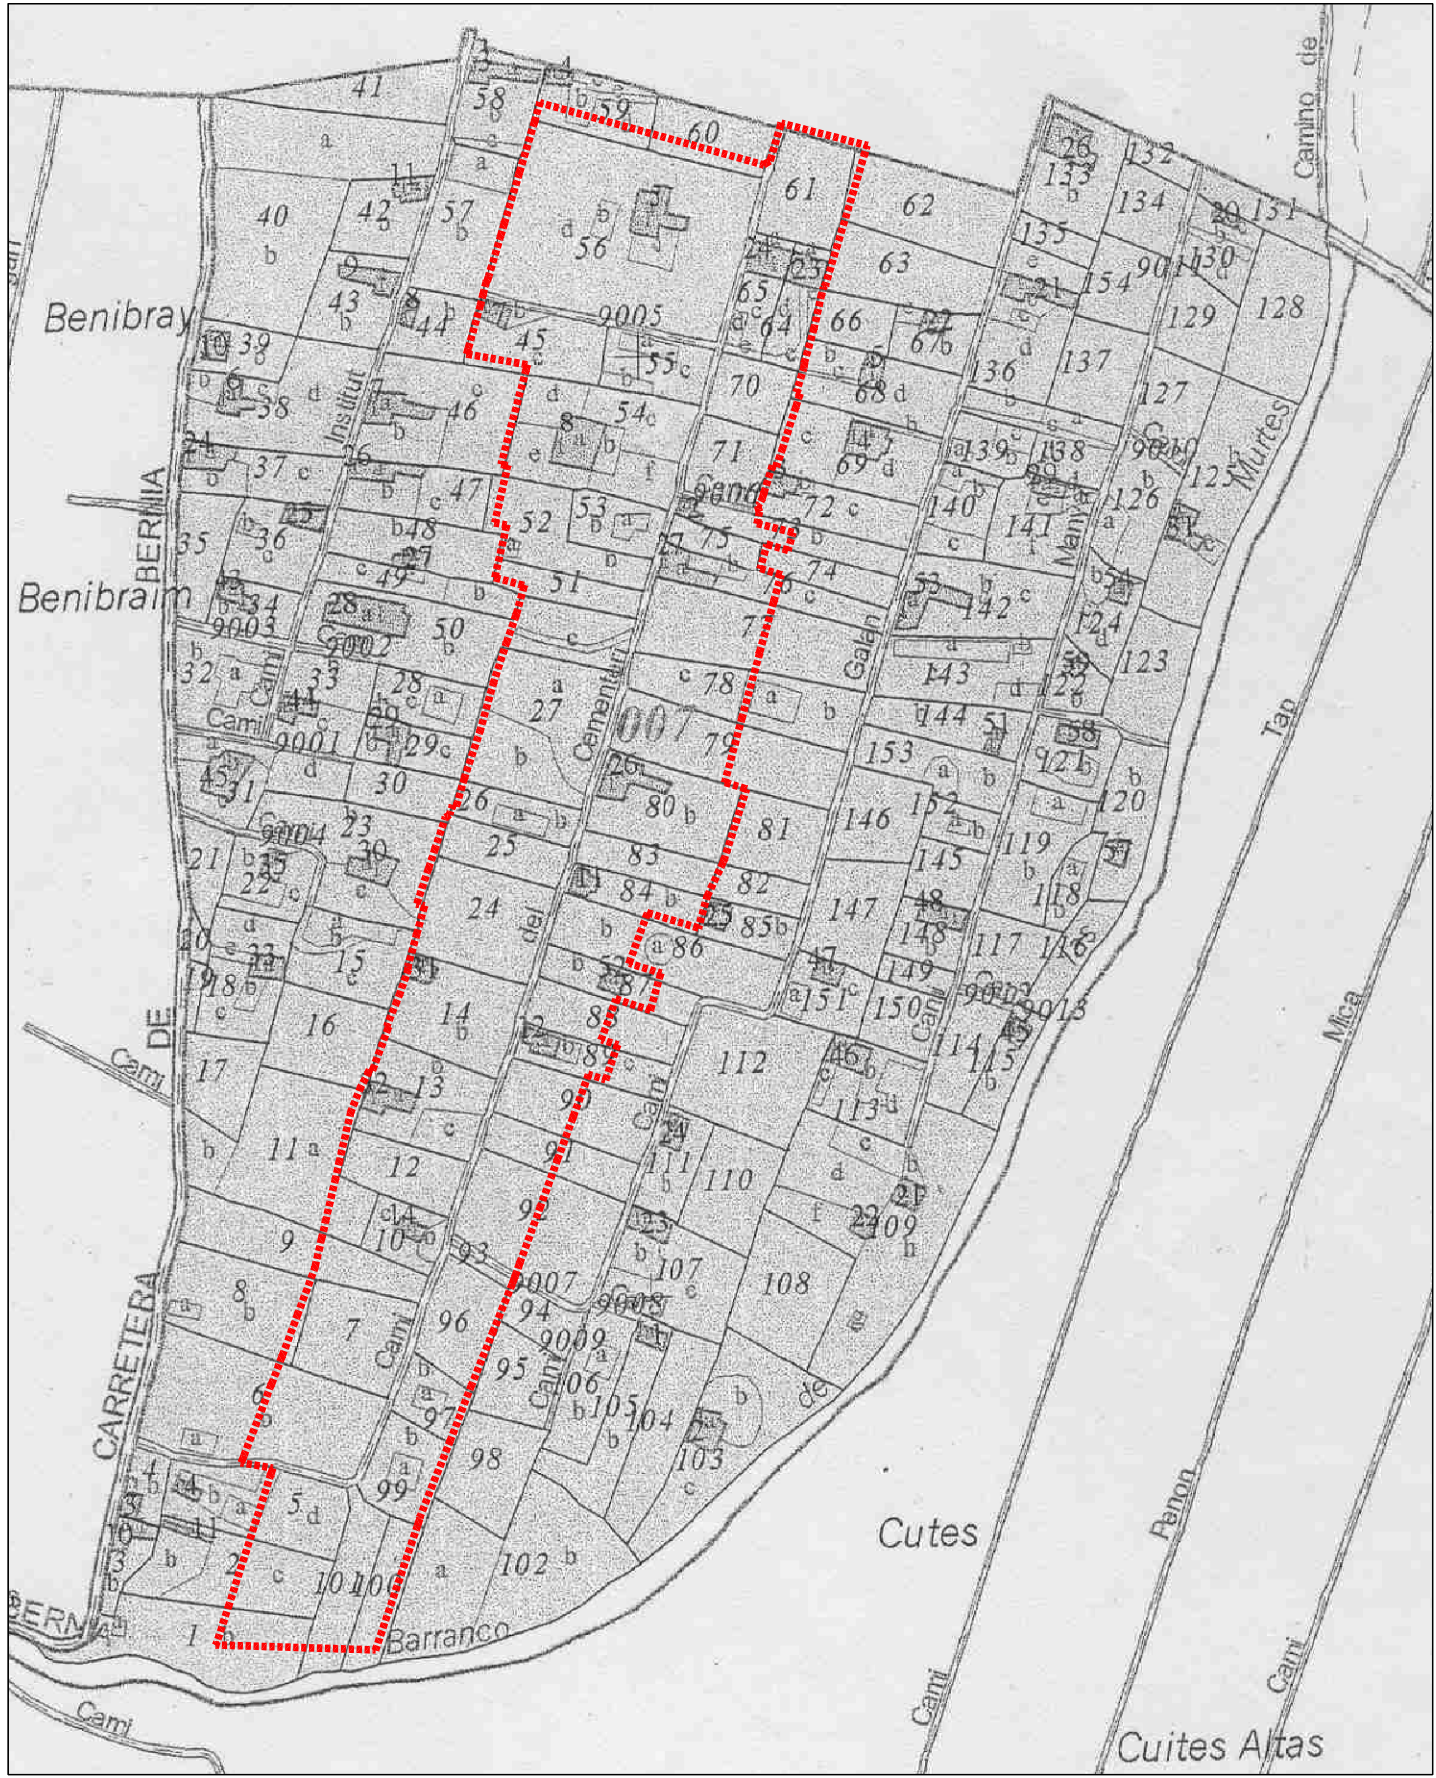

CARTOGRAFÍA CATASTRAL ACTUAL E. 1:1.000

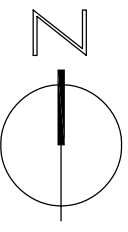

DELIMITACIÓN ÁMBITO REPARCELABLE

El presente documento es copia de su original del que es autor D. Juan Viento PEDRO BLANCO. Su utilización total o parcial así como cualquier reproducción o copia o fotocopia, sin el consentimiento escrito de su autor, quedan en todo caso prohibidos cualquier modificación o alteración del mismo.

MERIDIAN
GESTIÓN URBANÍSTICA
N.N.S.S. DE JALÓN
P.A.I.: U.E. EN SUELO URBANO S/S
PROYECTO DE REPARCELACIÓN
4. EVOLUCIÓN HISTÓRICA
Escala: 1:1.000

ARQUERO PEDRO
ARQUITECTOS S.L.
Arquero Pedro
Juan V. Pedro Blanco

JUNIO 2.008