

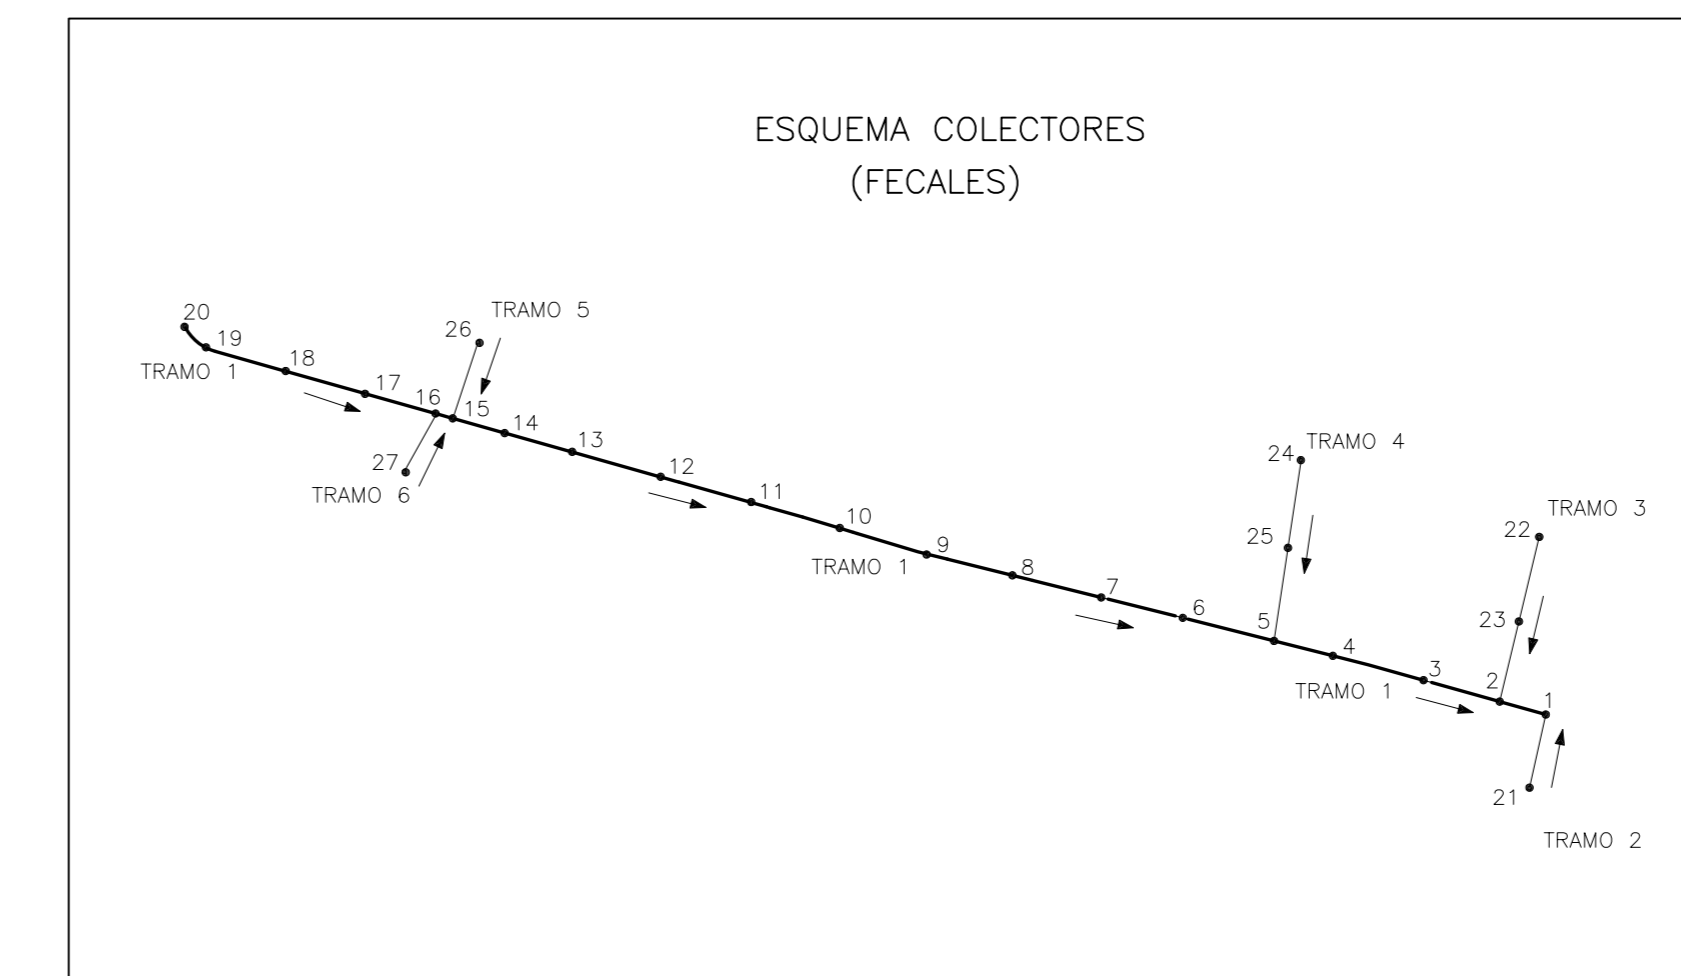


TRAMO 1

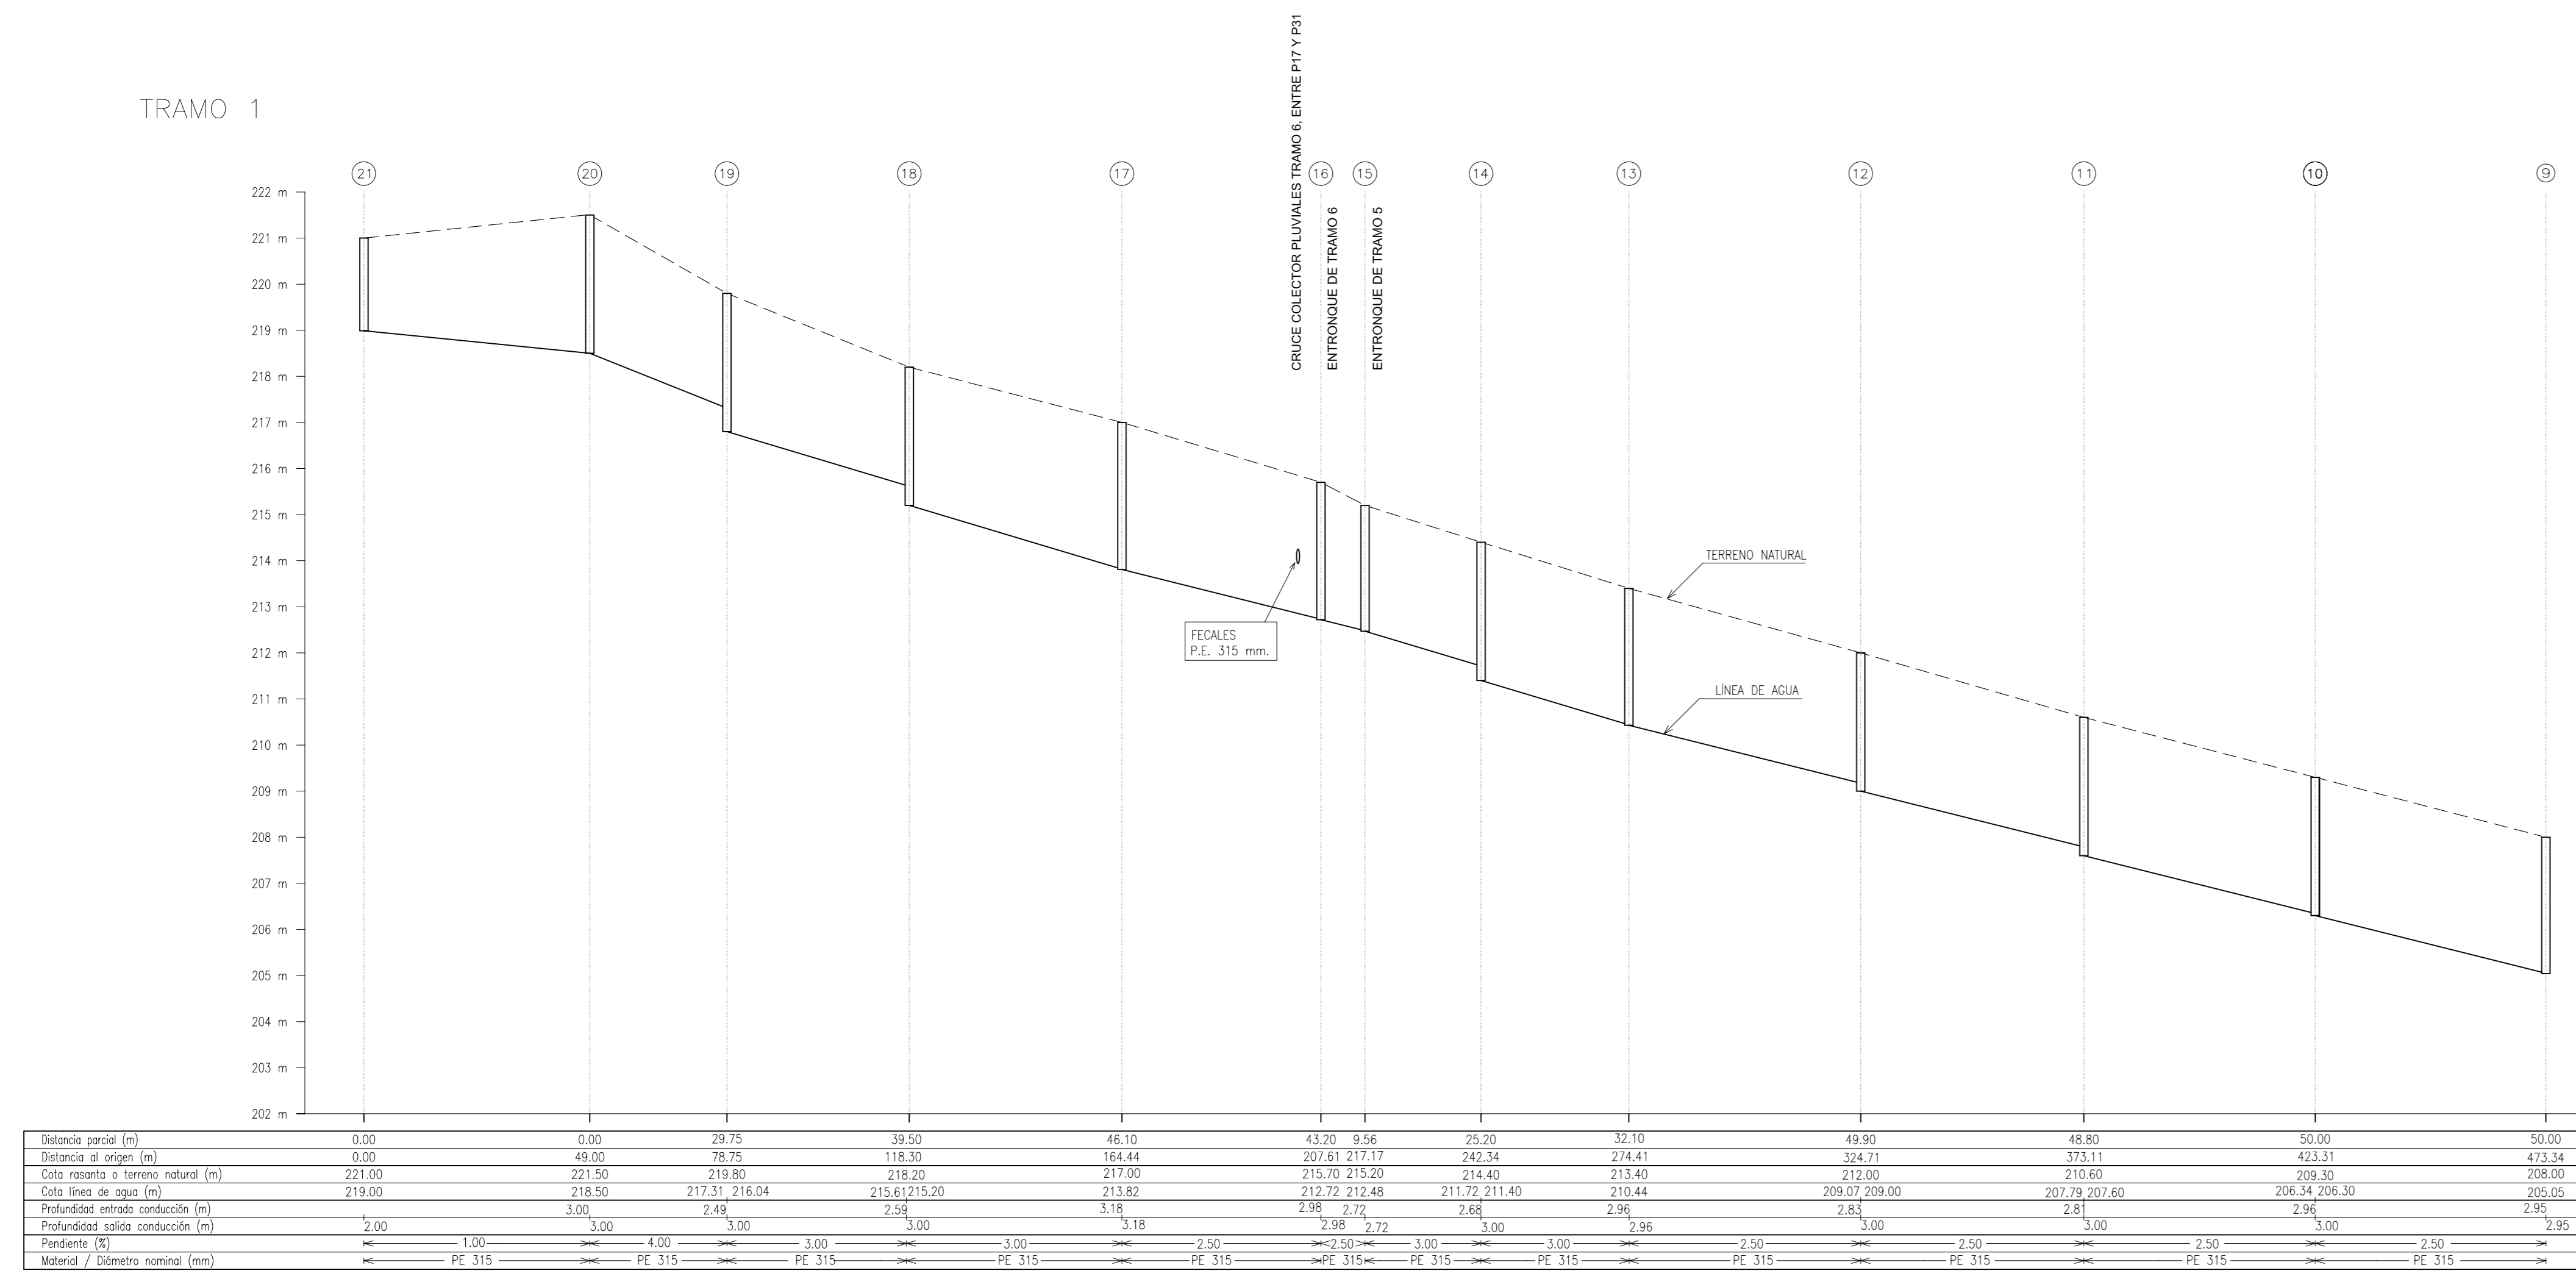

TRAMO 1

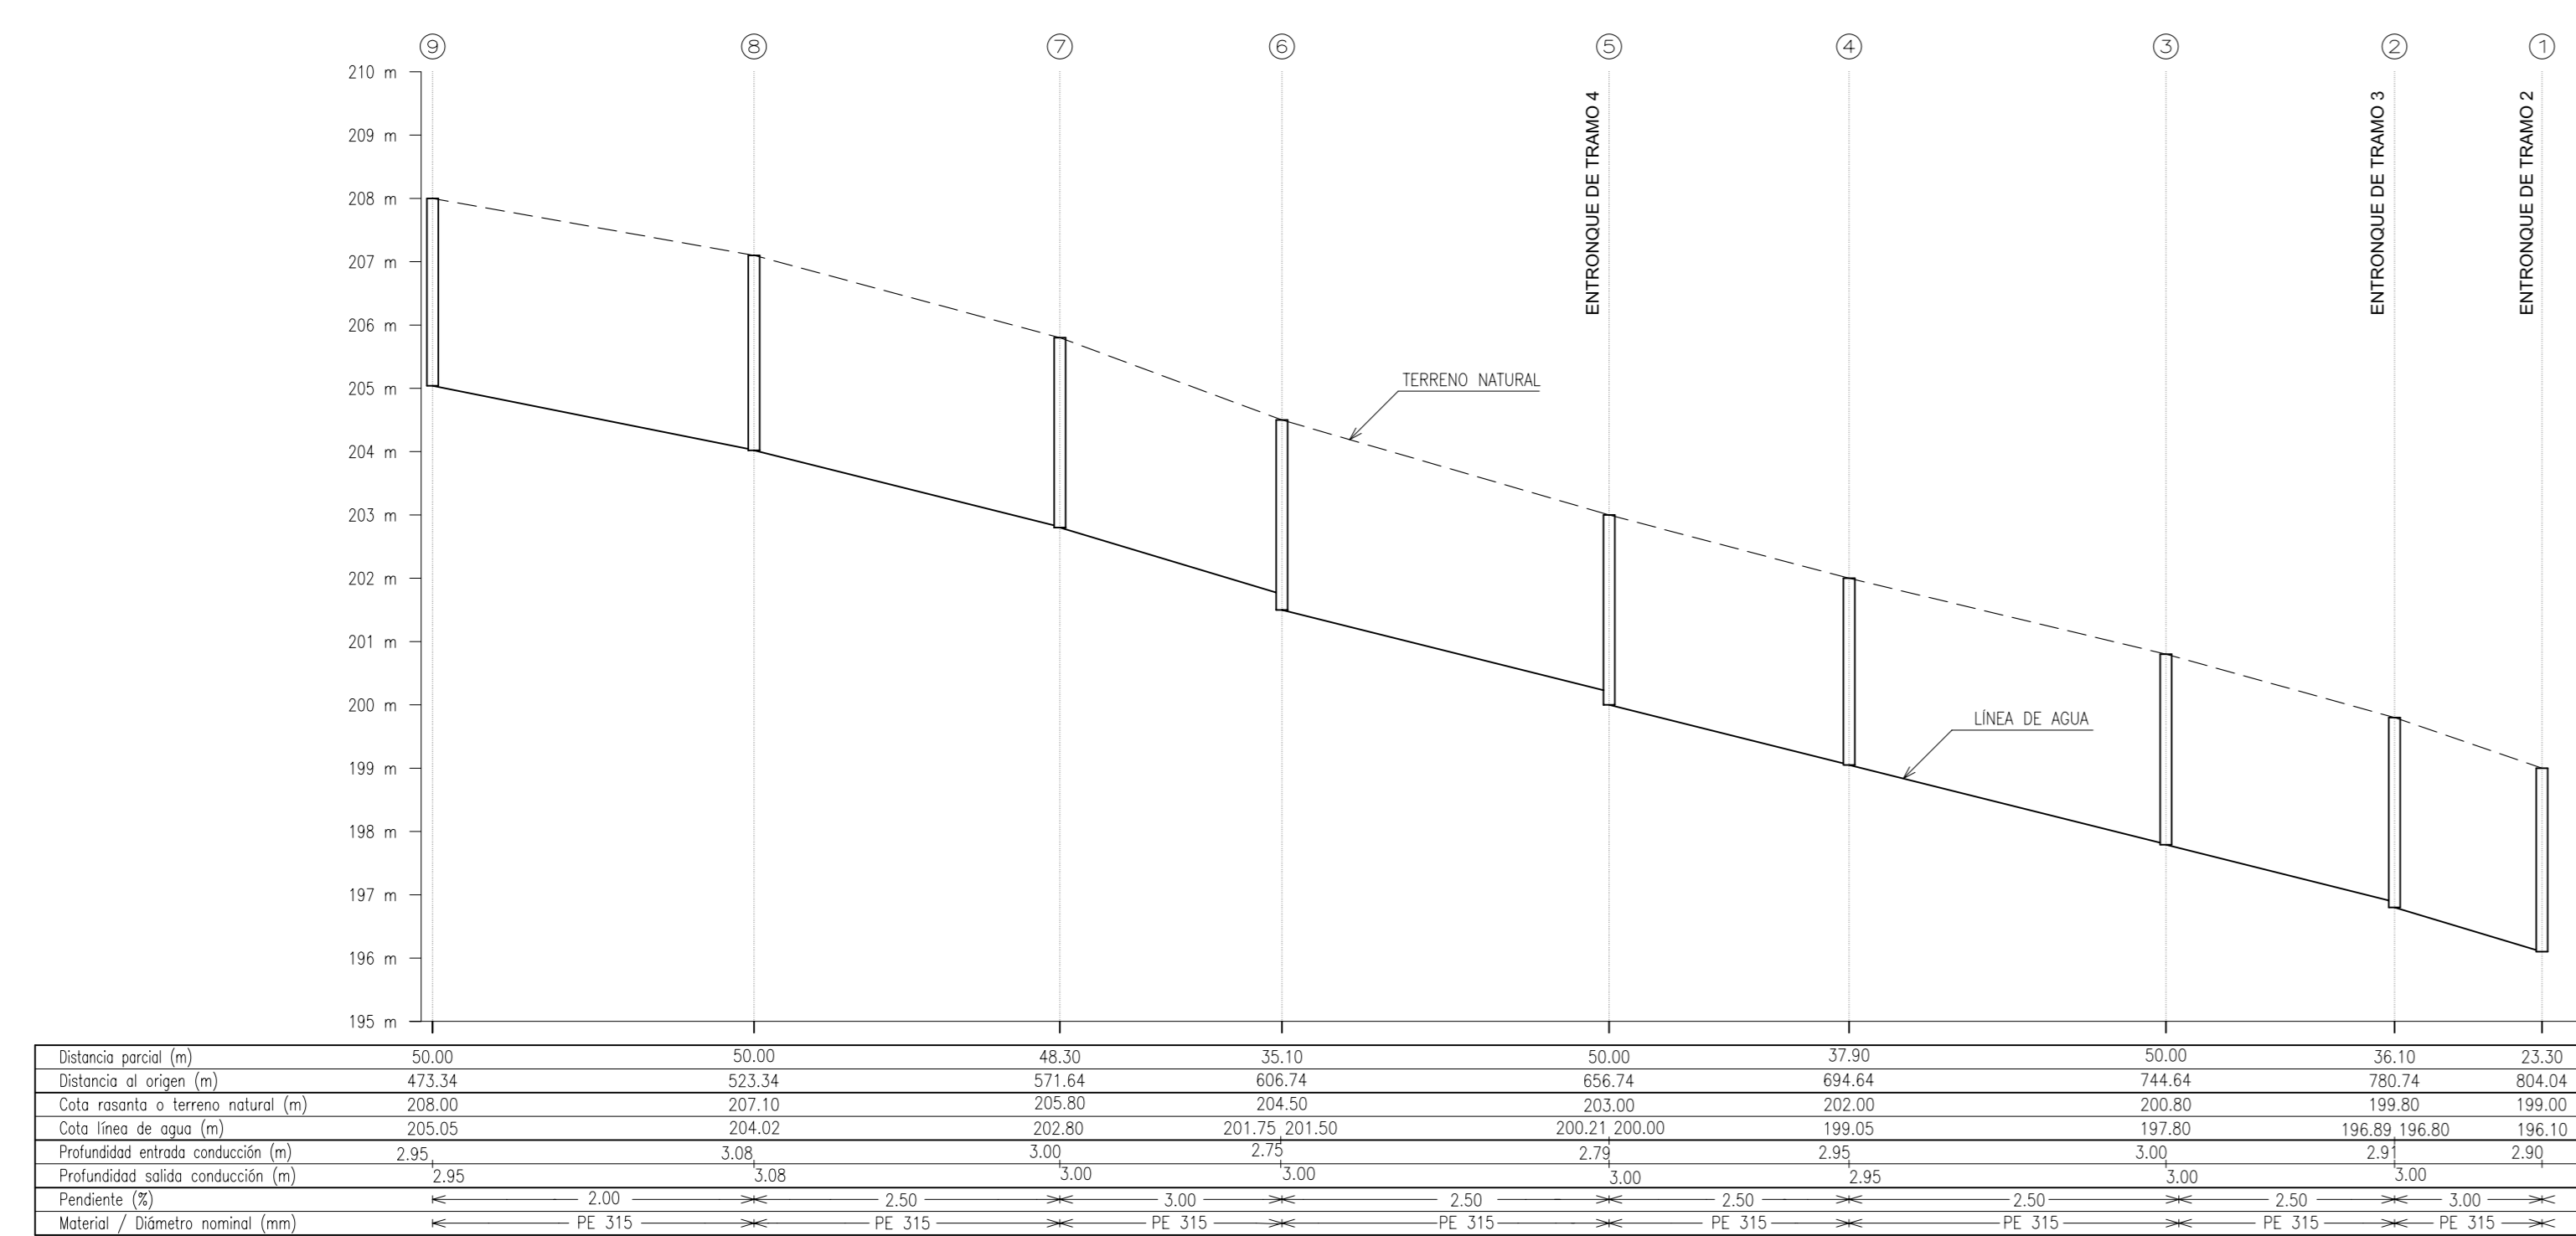

PROYECTO DE URBANIZACIÓN DE LA U.E. B-5 DE XALÓ (ALICANTE)

ESQUEMA COLECTORES (FECAL)

ALCANTARILLADO, PERFILES LONGITUDINALES, FECAL, TRAMO 1

HOJA 1 DE 4

TECNOMEDITERRANEA

OCTUBRE 2004