



EJE 3 DEL PK 0+25 AL PK 0+50

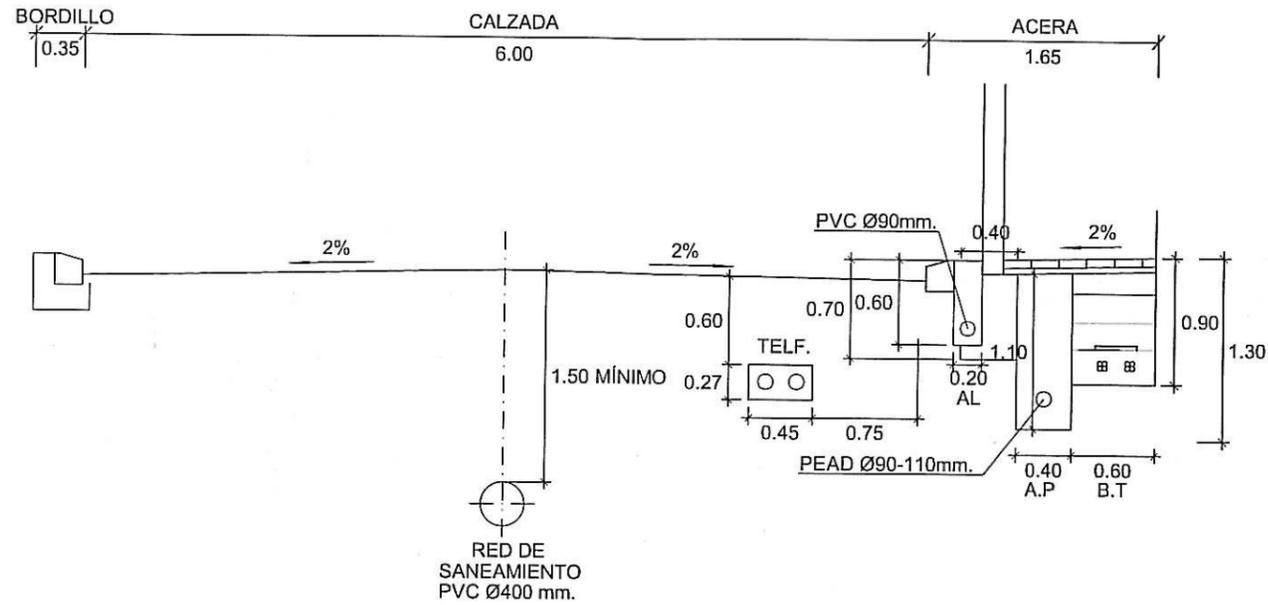

EJE 3 DEL PK 0+60 AL PK 0+95.70

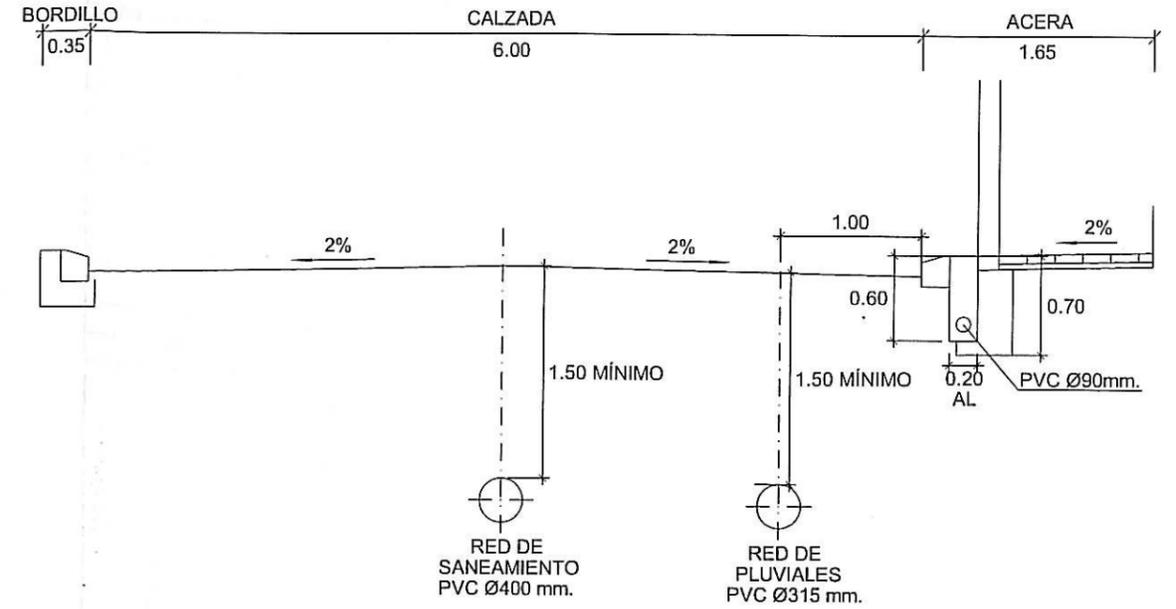

PROYECTO DE URBANIZACIÓN
UE-P3 "Planets"
EN XALÓ. (ALICANTE)



MARTA TORMO VALIENTE - INGENIERA DE CAMINOS C.D. N°: 22.076

Marta Tormo Valiente

PROMOTOR: AYUNTAMIENTO DE XALÓ

FECHA-
SEPTIEMBRE 2004

TITULO DEL PLANO:
SECCIONES TIPO SERVICIOS.

ESCALA-
1:50

No.PLANO-
6.3