


VALLA TIPO
S/E

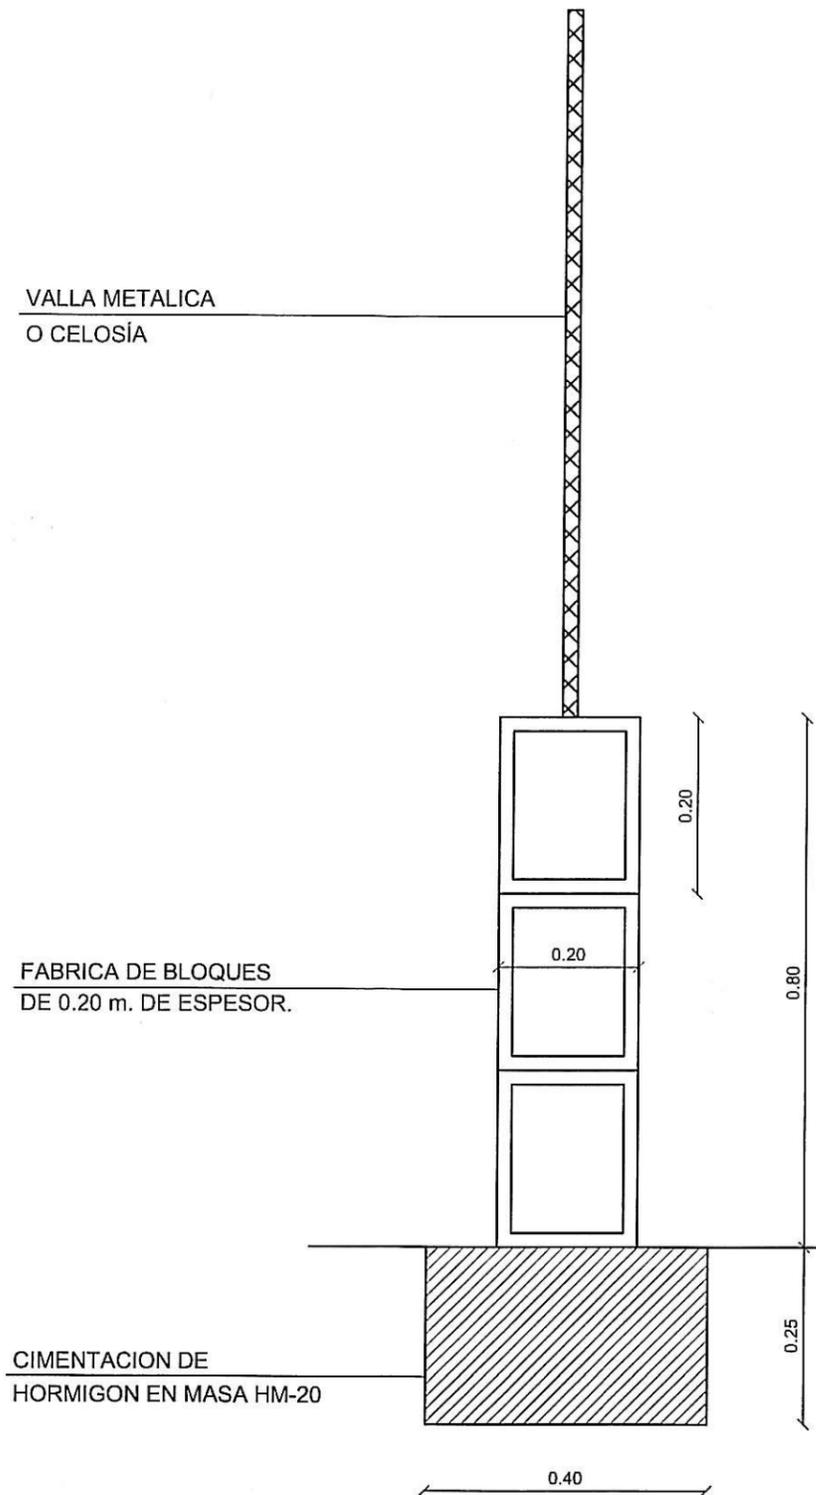

PROYECTO DE URBANIZACIÓN
DE LA UE-P3
EN XALÓ. (ALICANTE)



MARTA TORMO VALIENTE - INGENIERA DE CAMINOS C.D. Nº: 22.075

Marta Tormo Valiente

PROMOTOR:

AYUNTAMIENTO DE XALÓ

FECHA-
SEPTIEMBRE 2004

TITULO DEL PLANO:

REPOSICIONES. DETALLES

ESCALA-
S/E

No.PLANO-
12.2