




EJE 1 - EJE 3

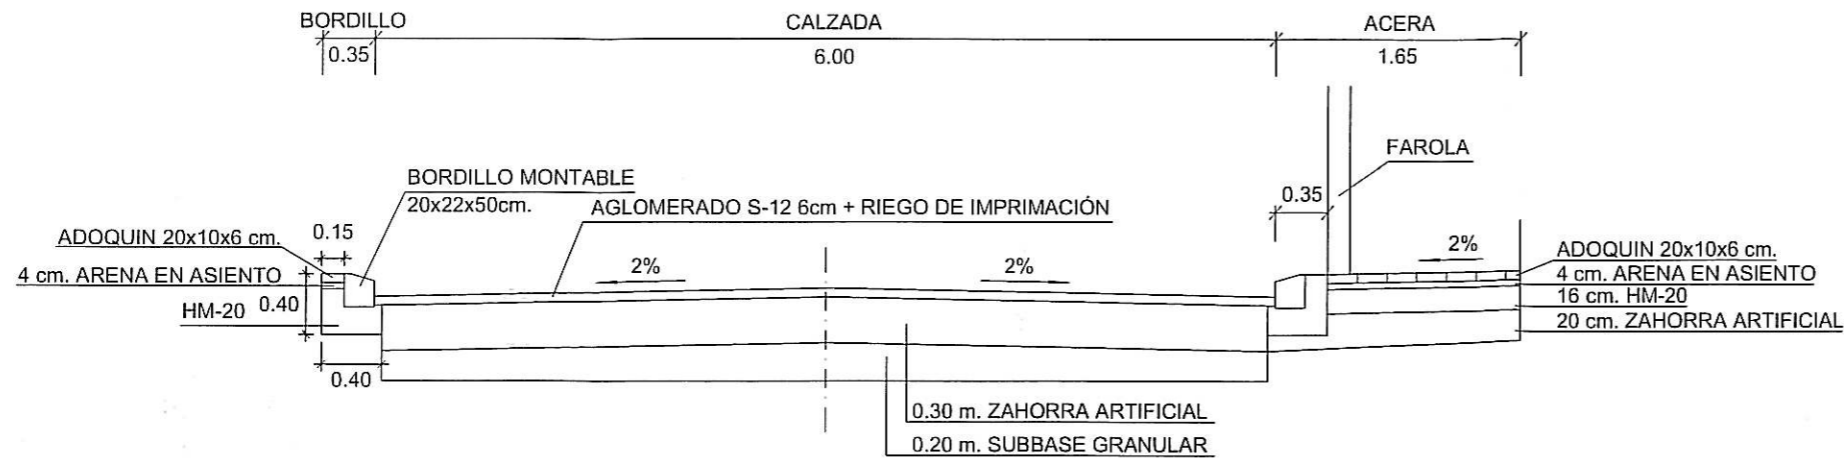

EJE 2

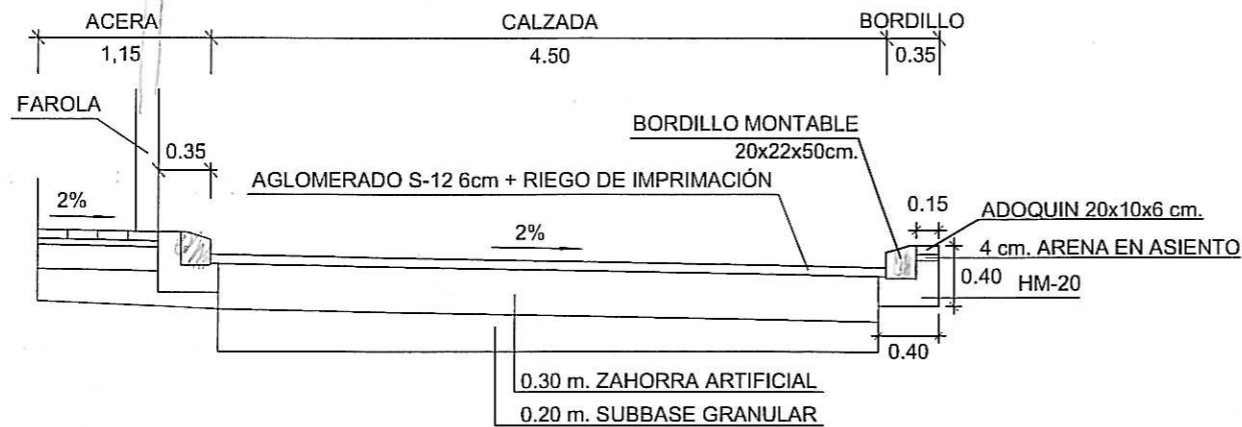

PROYECTO DE URBANIZACIÓN UE-P3 "Planets" EN XALÓ. (ALICANTE)

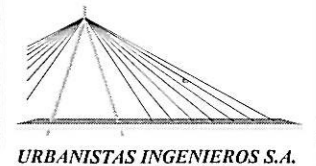

MARTA TORMO VALIENTE - INGENIERA DE CAMINOS C.D. Nº: 22.076

Marta Tormo

PROMOTOR:

AYUNTAMIENTO DE XALÓ

FECHA-
SEPTIEMBRE 2004

TITULO DEL PLANO:

SECCIÓN TIPO VIARIO

ESCALA-
1:50

No. PLANO-

6.1