


CALLE A

CV= CONEXA
 PI= 85.86
 ZV= 25.917
 K= 174.29
 T= 24.93
 d= 0.188

CV= CONEXA
 PI= 85.86
 ZV= 25.917
 K= 174.29
 T= 24.93
 d= 0.188

CV= CONEXA
 PI= 85.86
 ZV= 25.917
 K= 174.29
 T= 24.93
 d= 0.188

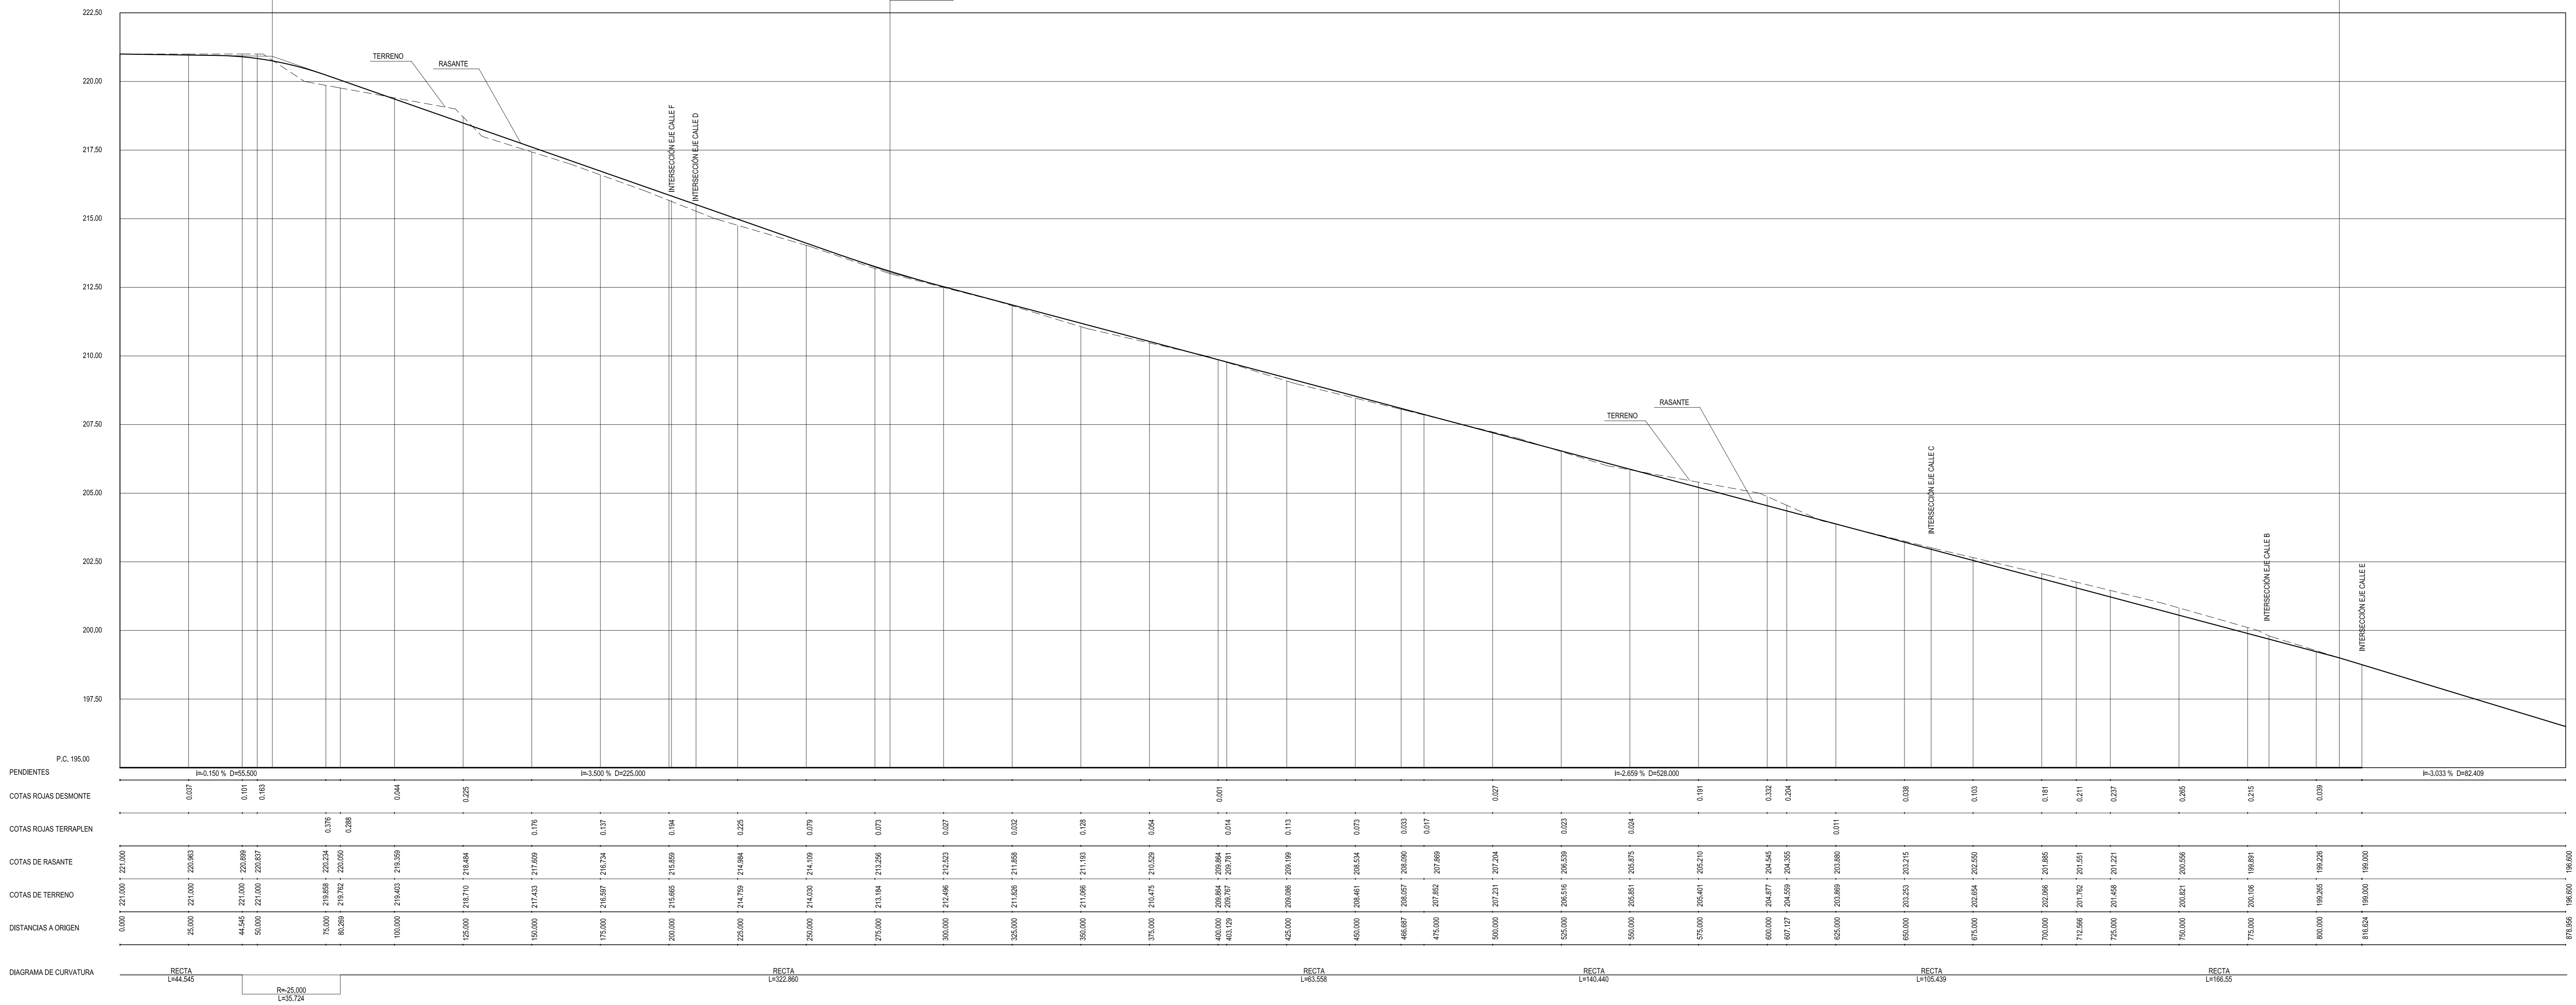

PROYECTO DE URBANIZACIÓN DE LA U.E. B-5 DE XALÓ (ALICANTE)

EXPLANACIÓN Y PAVIMENTACIÓN. PERFILES LONGITUDINALES. CALLE A.

TECNOMEDITERRANEA

AGENCIJA D'ENGINYERIA I ARQUITECTURA DE XALÓ

10/08/2024